



県立六甲山ビジターセンター・ガイドハウス位置図

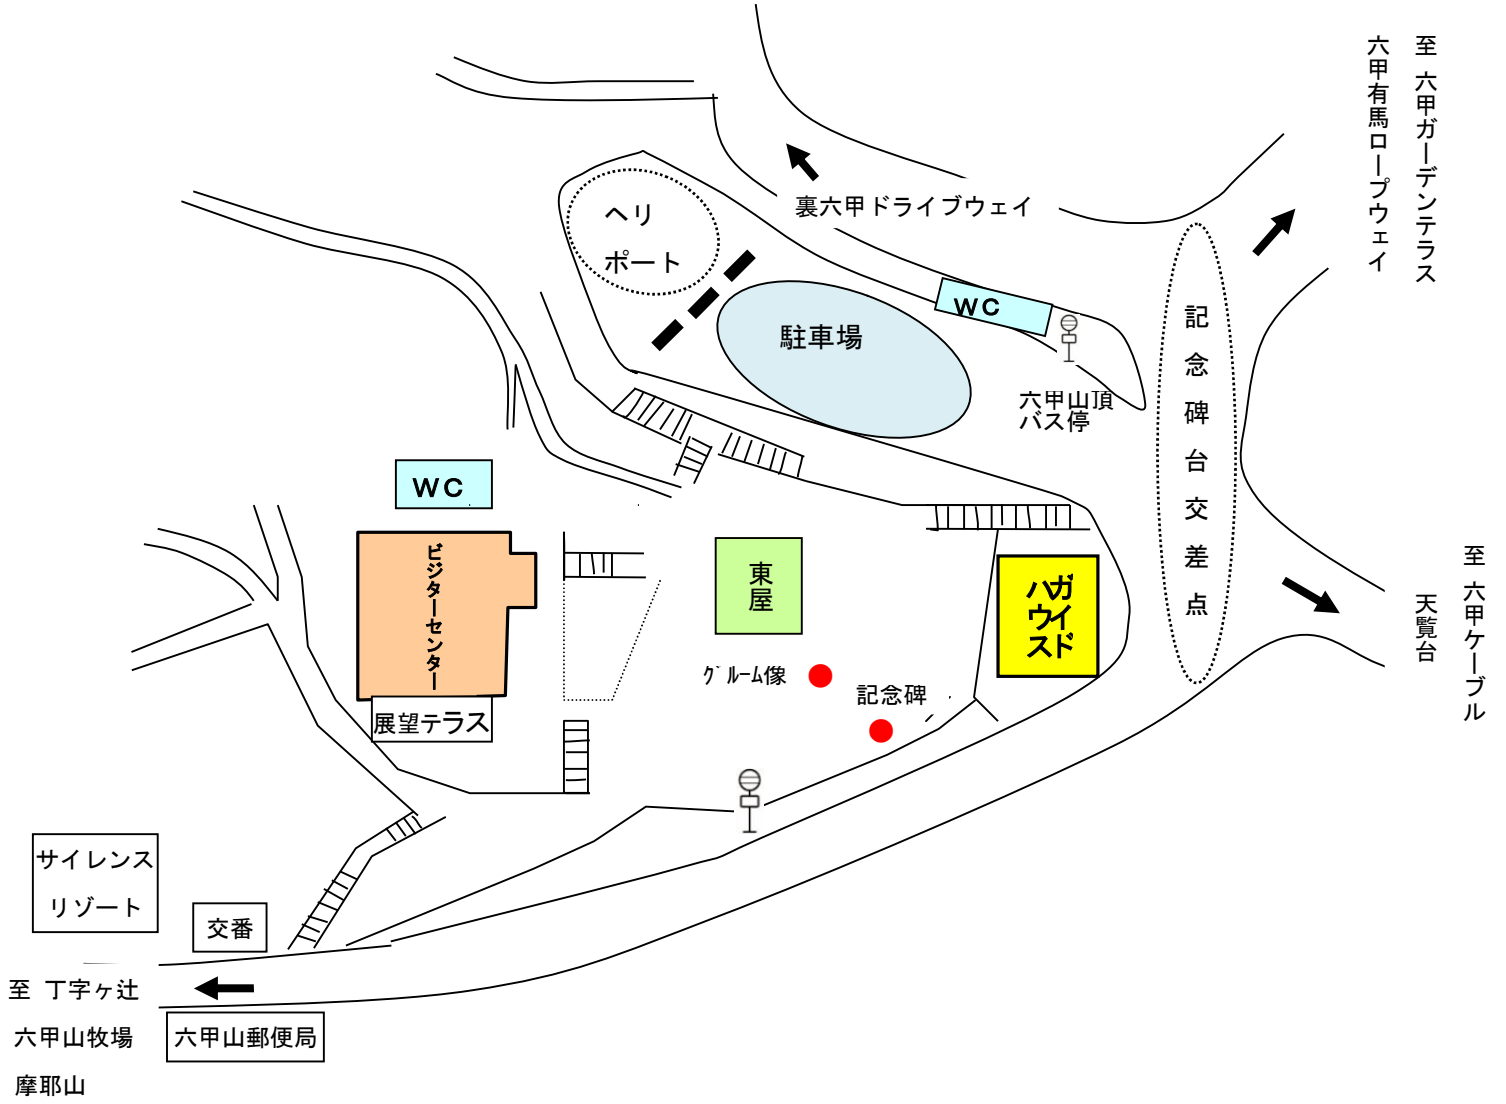

※ 外壁内にグラスウール厚100を入れる。
 ※ 屋根全面にグラスウール厚50をを入れる。

県立六甲山ガイドハウス(六甲山ビジターセンター分館) 平面図

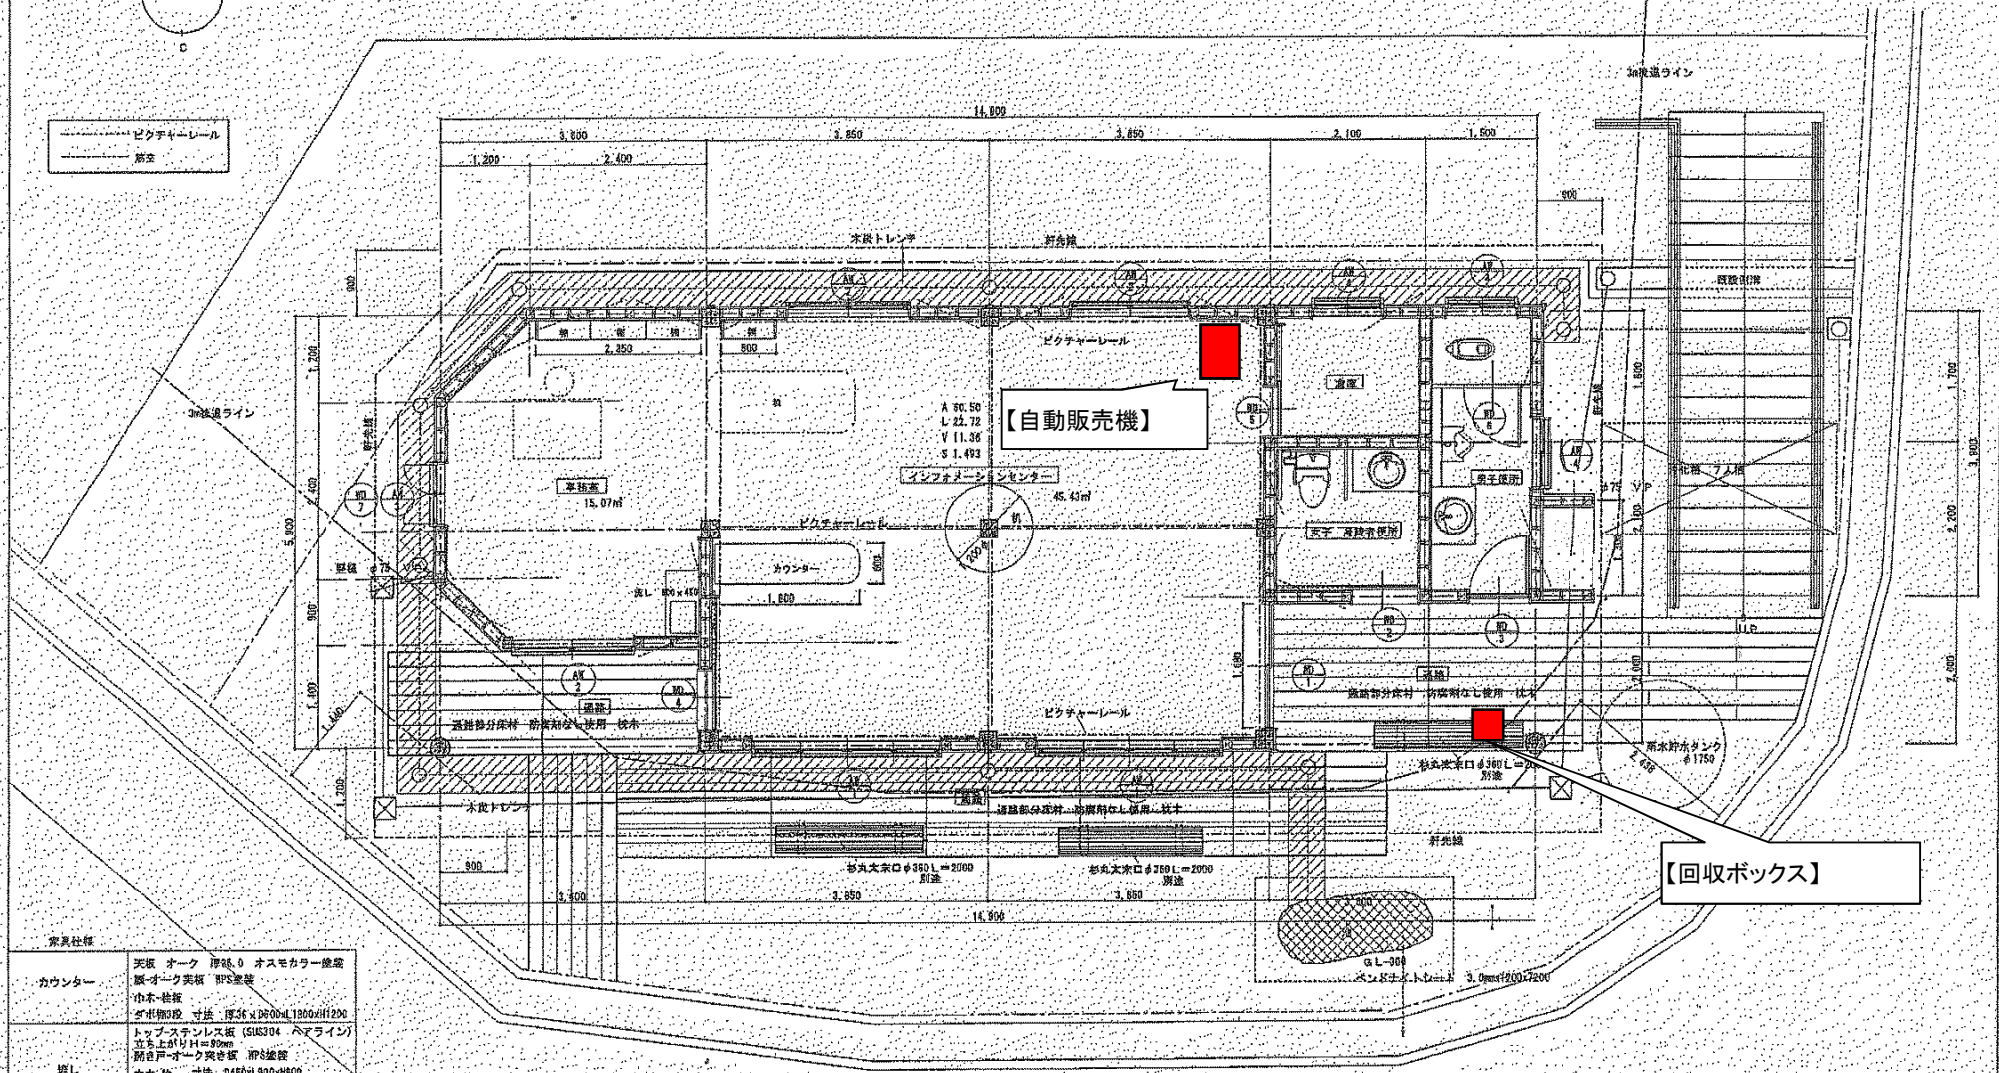

..... ビックキーレール
 ———— 断室

平面図 1/50

【回収ボックス】

家具仕様	
カウンター	天板 オーク 厚36.0 オスモカラー塗装 脚-オーク実板 WFS塗装 巾木-杉板 ダスト脚3股 寸法 厚56 x 幅90 x L1800 #H200
壁し	トップスチレンス板 (SUS304 ヘアライン) 立ち上がりH=80mm 断室戸-オーク実板 WFS塗装 巾木-松 寸法 0480 x L300 #H80 壁-オーク実板 WFS塗装
円テーブル	天板 オーク 厚36.0 WFS塗装 脚付材-松材 寸法 φ1200
機	機1 寸法 幅1900 x 奥行2300 1層形 オーク脚WFS塗装 20段ダスト付 機材25 脚板厚25 機2 寸法 幅1900 x 奥行2300 1層形 オーク脚WFS塗装 20段ダスト付 機材25 脚板厚25

平成16年度 工事	
県立六甲山自然保護センター六甲山ガイドハウス建設等工事	
平面図	業金
縮尺 1/50	A6
兵庫県	