


【別紙1-5】明石公園 花とみどりのまちづくりセンター 平面図

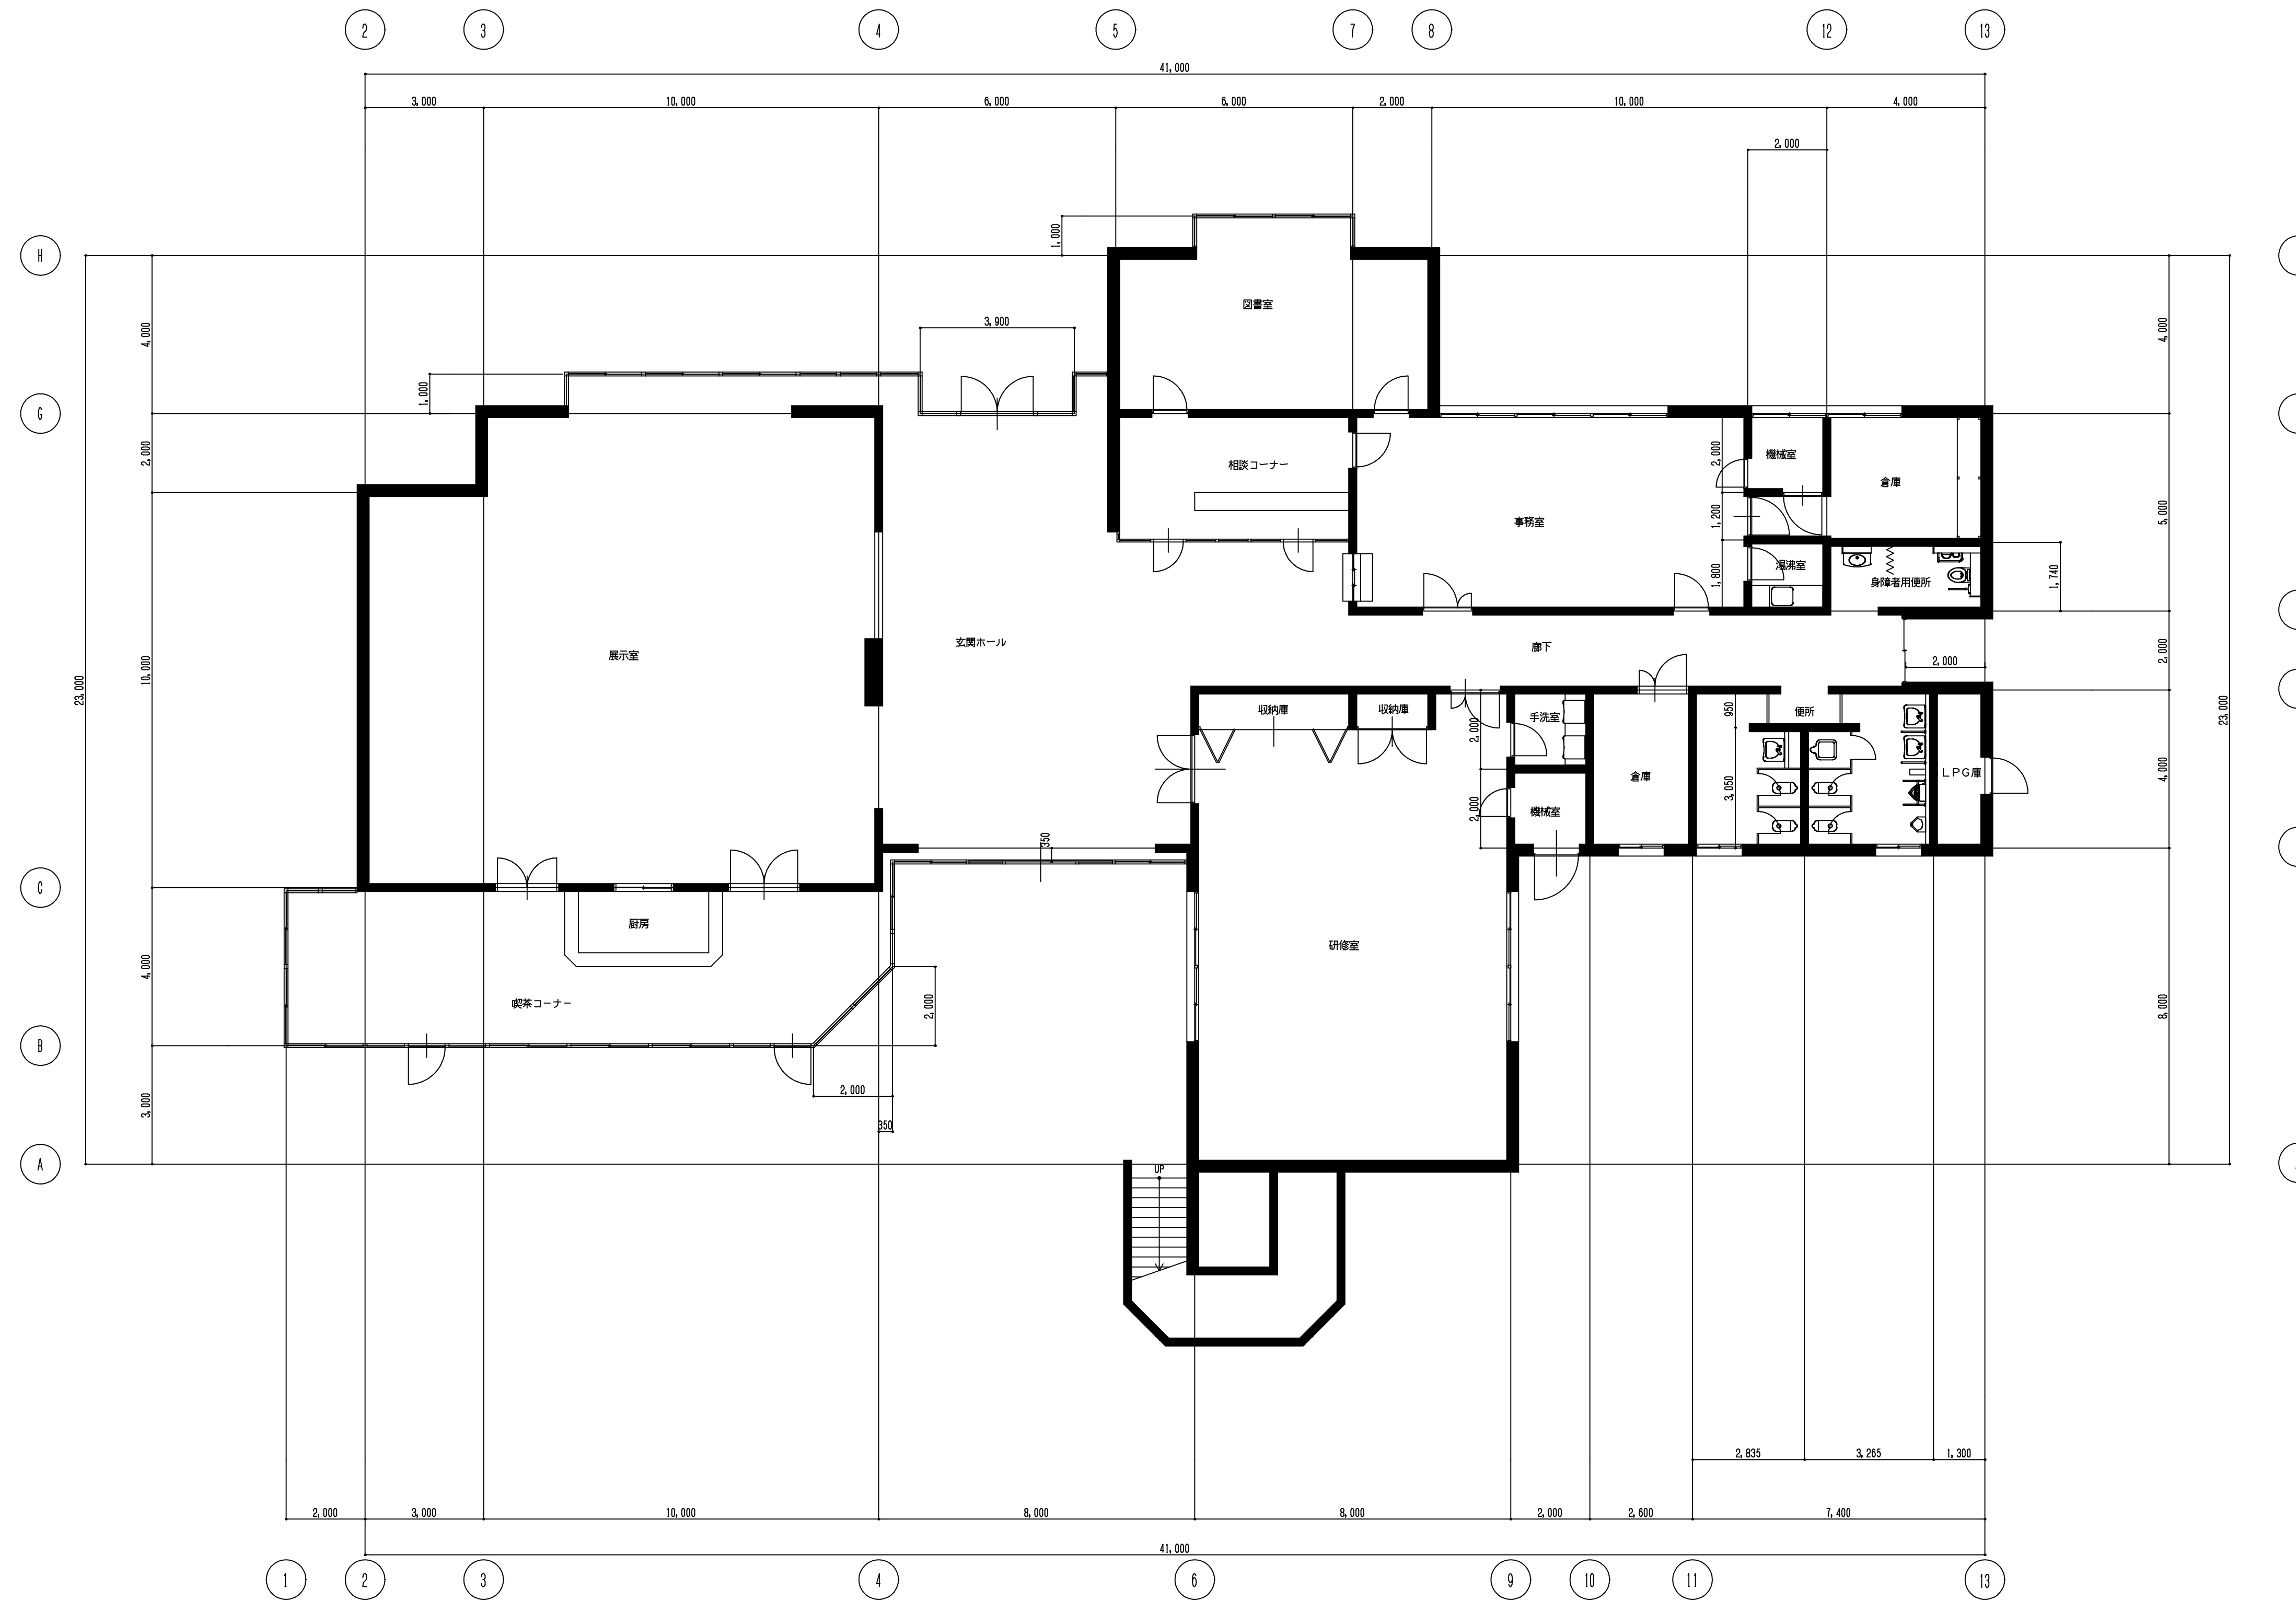

緑の相談所 平面図 S-1/100

施設名称	明石公園		
棟名称	緑の相談所		
図面名称	1階平面図	縮尺	1/100