


室外仕上表

工種	(均シモタル) ②20の上 アスファルト防水一層) アスファルトシンプールのり貼 軒どい 塩ビ製	707-F11ン	防水モルタル塗り	塩ビ製	707-F11ン	防水モルタル塗り	塩ビ製
工種	コンクリート型枠打放し 100mm厚コンクリート打放し (防水) 単体木目目地	塩ビ製	塩ビ製	塩ビ製	塩ビ製	塩ビ製	塩ビ製
工種	コンクリート型枠打放し 100mm厚コンクリート打放し (防水) 単体木目目地	塩ビ製	塩ビ製	塩ビ製	塩ビ製	塩ビ製	塩ビ製
室内仕上表

室名	床		床		壁		天井		床	天井
	仕上	下地	仕上	下地	仕上	下地	仕上	下地		
玄関・ホール	モルタル下地の塩ビシート貼	3.70+1	防水モルタル塗り	3.70+1	塩ビ製	塩ビ製	特殊石膏板	3.70+1	塩ビ製	塩ビ製
台所・食卓	塩ビシート貼	3.70+1	木製	3.70+1	塩ビ製	塩ビ製	特殊石膏板	3.70+1	塩ビ製	塩ビ製
廊下	塩ビシート貼	3.70+1	木製	3.70+1	塩ビ製	塩ビ製	特殊石膏板	3.70+1	塩ビ製	塩ビ製
洗面所・脱衣室	塩ビシート貼	3.70+1	木製	3.70+1	塩ビ製	塩ビ製	特殊石膏板	3.70+1	塩ビ製	塩ビ製
浴室	塩ビシート貼	3.70+1	木製	3.70+1	塩ビ製	塩ビ製	特殊石膏板	3.70+1	塩ビ製	塩ビ製
洋間	塩ビシート貼	3.70+1	木製	3.70+1	塩ビ製	塩ビ製	特殊石膏板	3.70+1	塩ビ製	塩ビ製
和室	塩ビシート貼	3.70+1	木製	3.70+1	塩ビ製	塩ビ製	特殊石膏板	3.70+1	塩ビ製	塩ビ製
押入	塩ビシート貼	3.70+1	木製	3.70+1	塩ビ製	塩ビ製	特殊石膏板	3.70+1	塩ビ製	塩ビ製
物入	塩ビシート貼	3.70+1	木製	3.70+1	塩ビ製	塩ビ製	特殊石膏板	3.70+1	塩ビ製	塩ビ製
階段	防水モルタル塗り	3.70+1	防水モルタル塗り	3.70+1	塩ビ製	塩ビ製	3.70+1型枠打放し	3.70+1	塩ビ製	塩ビ製

- 建築工事の主な設備工事
- 電気用、給排水、ガス用の配管工事
 - 高圧水圧の基礎、換気装置、コンクリートモルタル塗付工事
 - 屋上、各階への配管工事、基礎コンクリートモルタル塗付工事
 - 屋上防水工事、埋り配管工事、コンクリートモルタル塗付工事
 - テレビアンテナ基礎工事、給排水工事
- 配管工事、工事分担
- 配管工事 (建築)
 - 配管工事 (電気)
 - 配管工事 (水道)
 - 配管工事 (ガス)
 - 配管工事 (建築)
 - 配管工事 (電気)

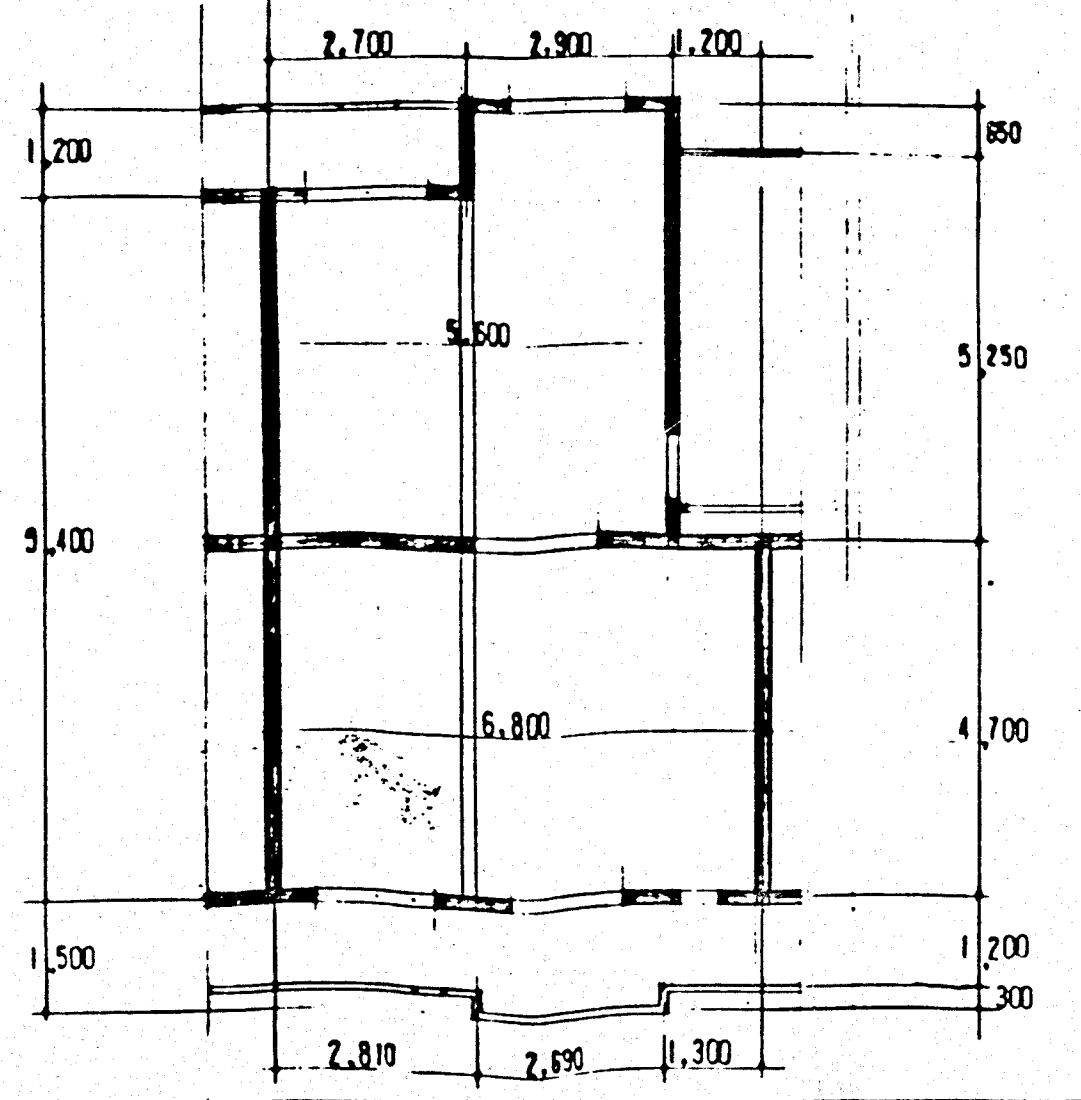

公算仕上法 (取入) 面積 (㎡)

各室面積	61.760
共用面積 (階段)	0.870 = 2.1%
共用面積 (廊下)	7.140 = 1.9%
小計	69.770
共用面積 (階段)	6.30
合計	76.070


建築基準法 (取入) 面積 (㎡)

型式	戸数	建築面積	延面積
㊦ B1-5RS-3DK-GI-7(NPS)	10	101.740	1,761.110
	70	479.110	1,041.000
	40	608.460	1,771.460
㊦ B1-4RS-3DK-GI-7(NPS)	16	101.740	1,000.000
	14	479.110	1,577.440
	21	608.460	2,177.470
㊦ B1-3RS-3DK-GI-7(NPS)	12	101.740	1,167.110
	10	479.110	1,171.000
	14	608.460	1,577.440

№. 4 / 40


SCALE: _____

協同組合兵庫建築設計センター 本荘光昭

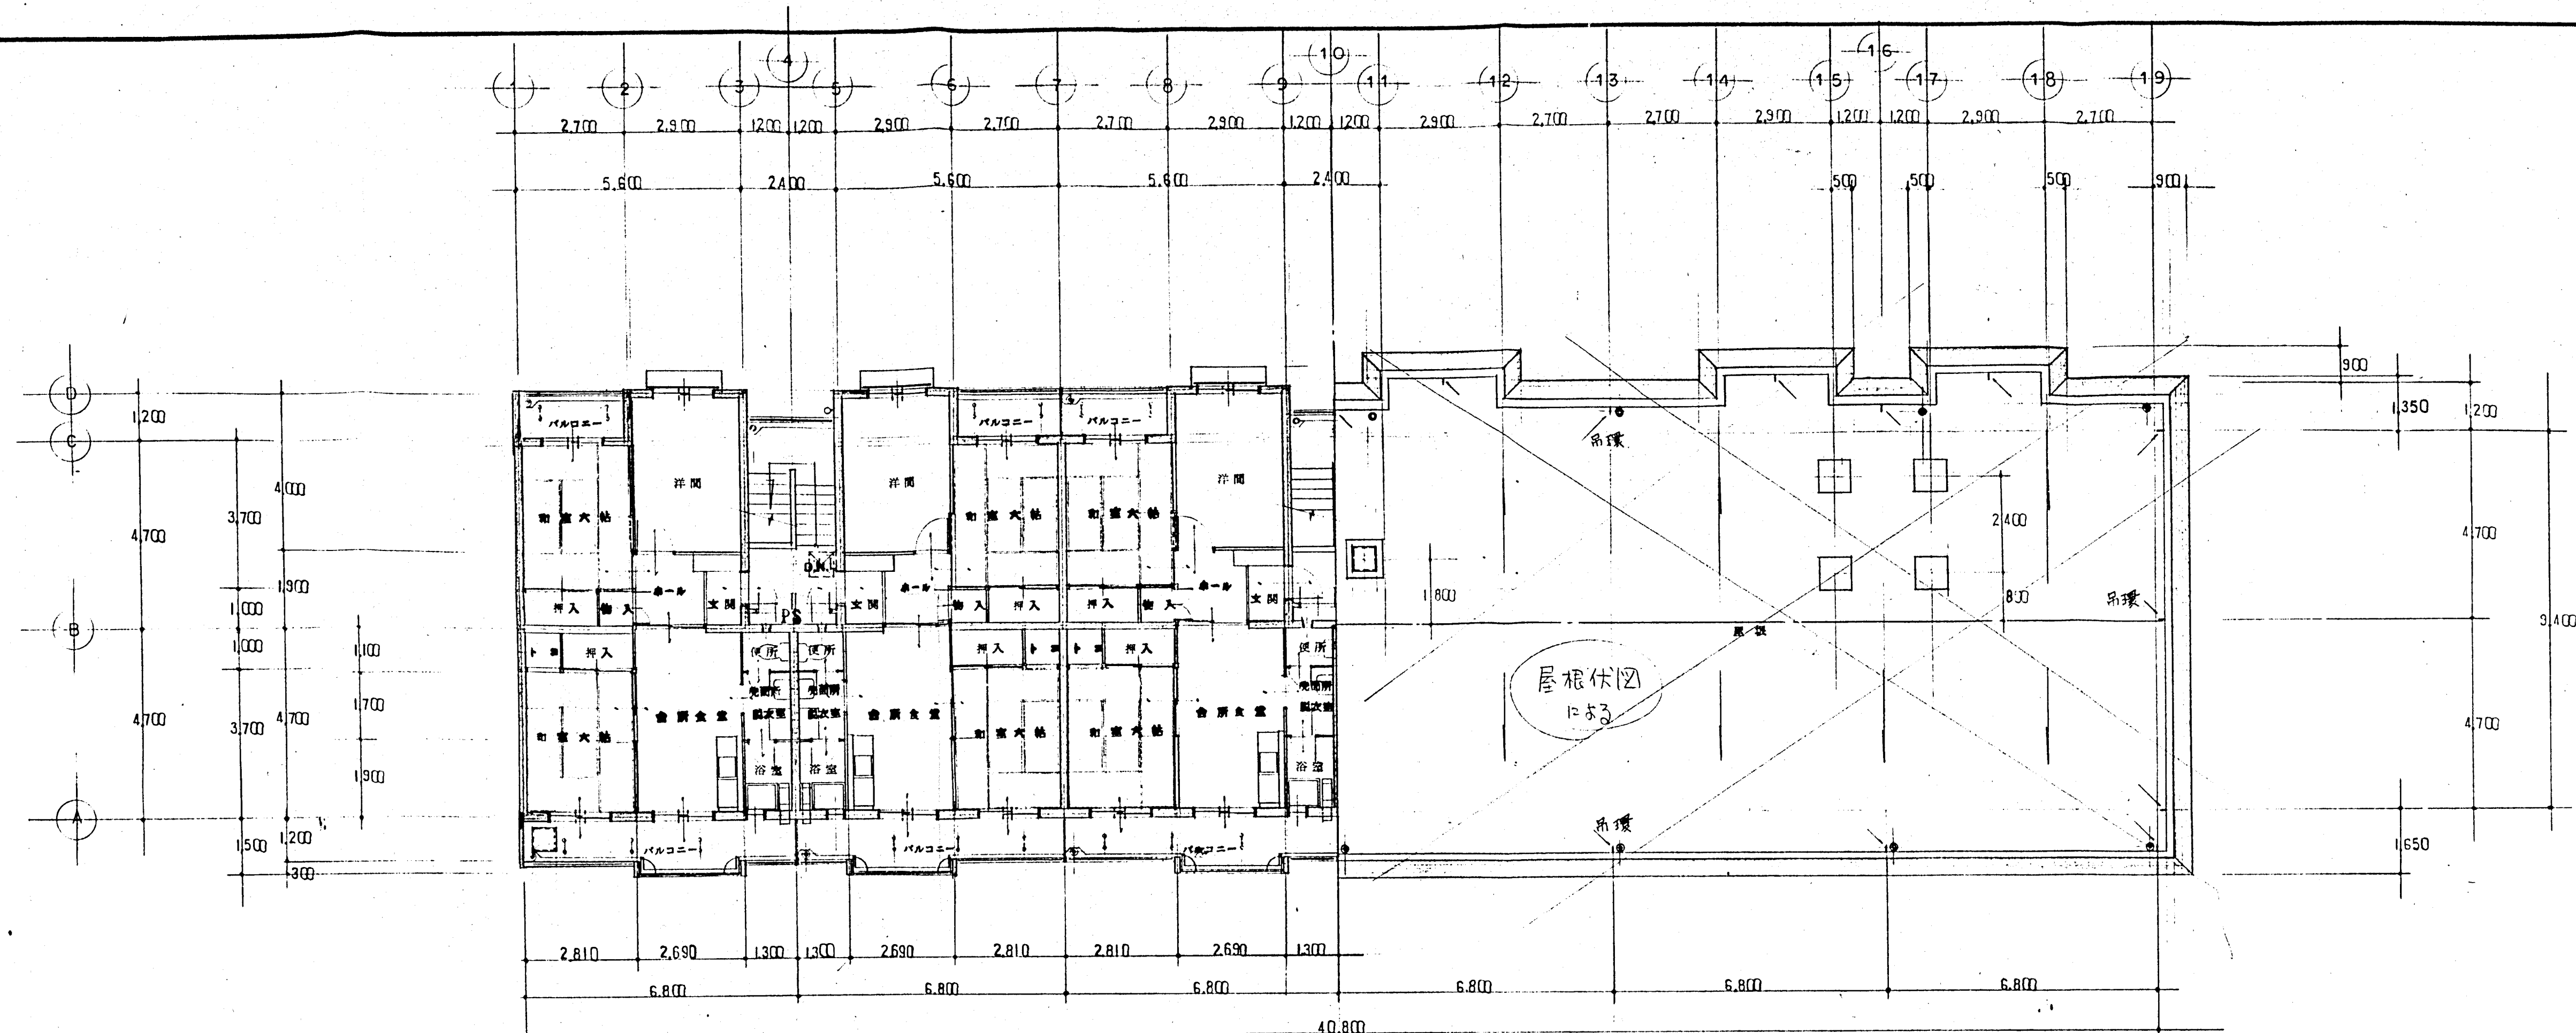

5 5階平面図 1/100


R 2階平面図 1/100

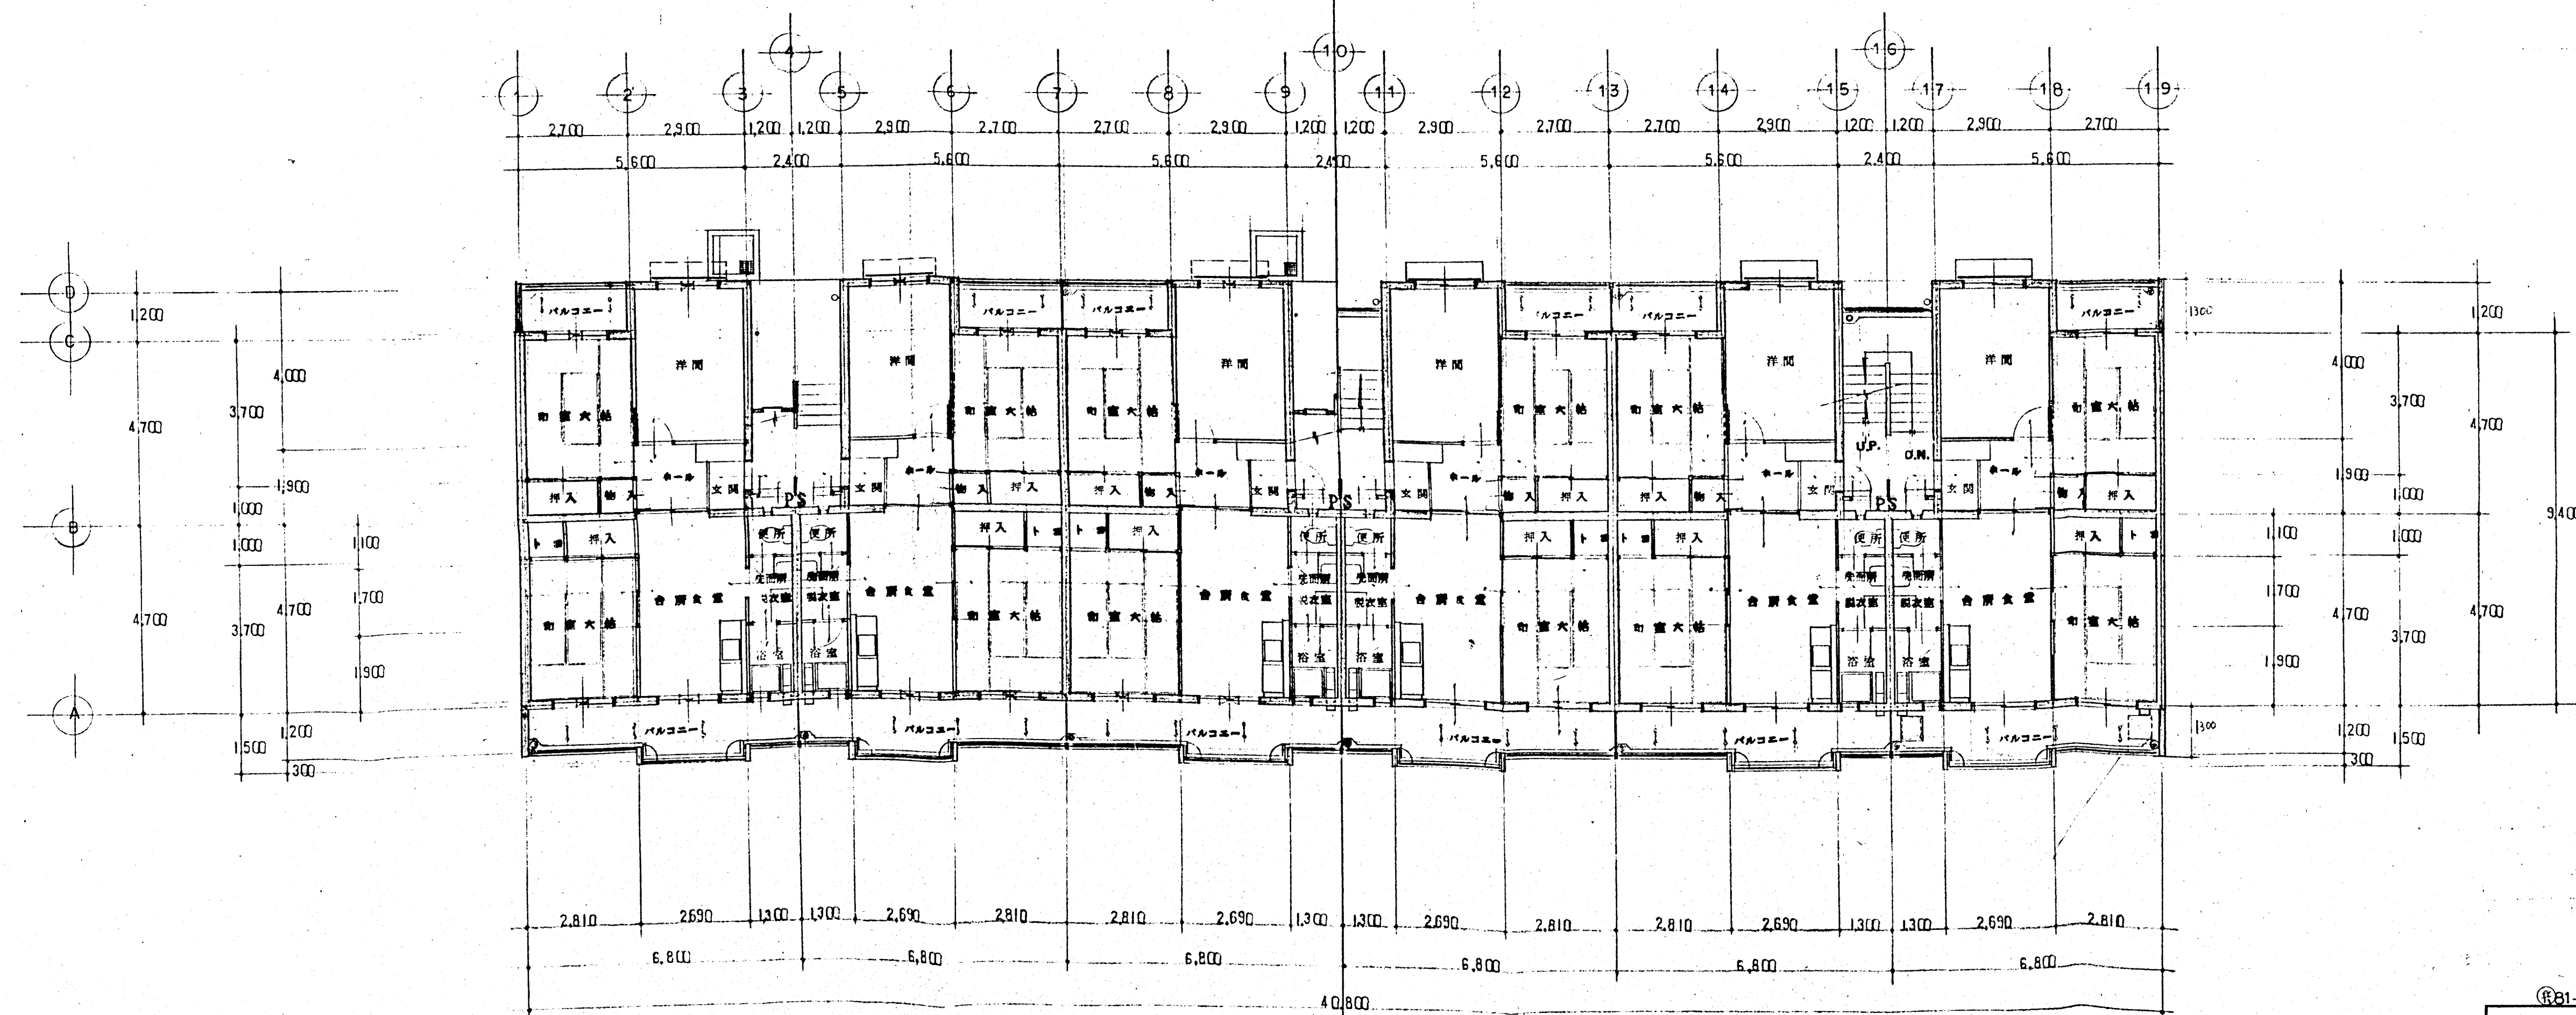

I 2階平面図 1/100


2, 3, 4 3階平面図 1/100

B1-5RS-3DK-GI-7 (NPS)	
No. 5 / 40	
平面図	SCALE: 1/100
	DATE: . . .
<small> 本館所蔵 協同組合兵庫県建築設計センター 一級建築士登録第36081号 (5271)第155号 本荘光昭 </small>	

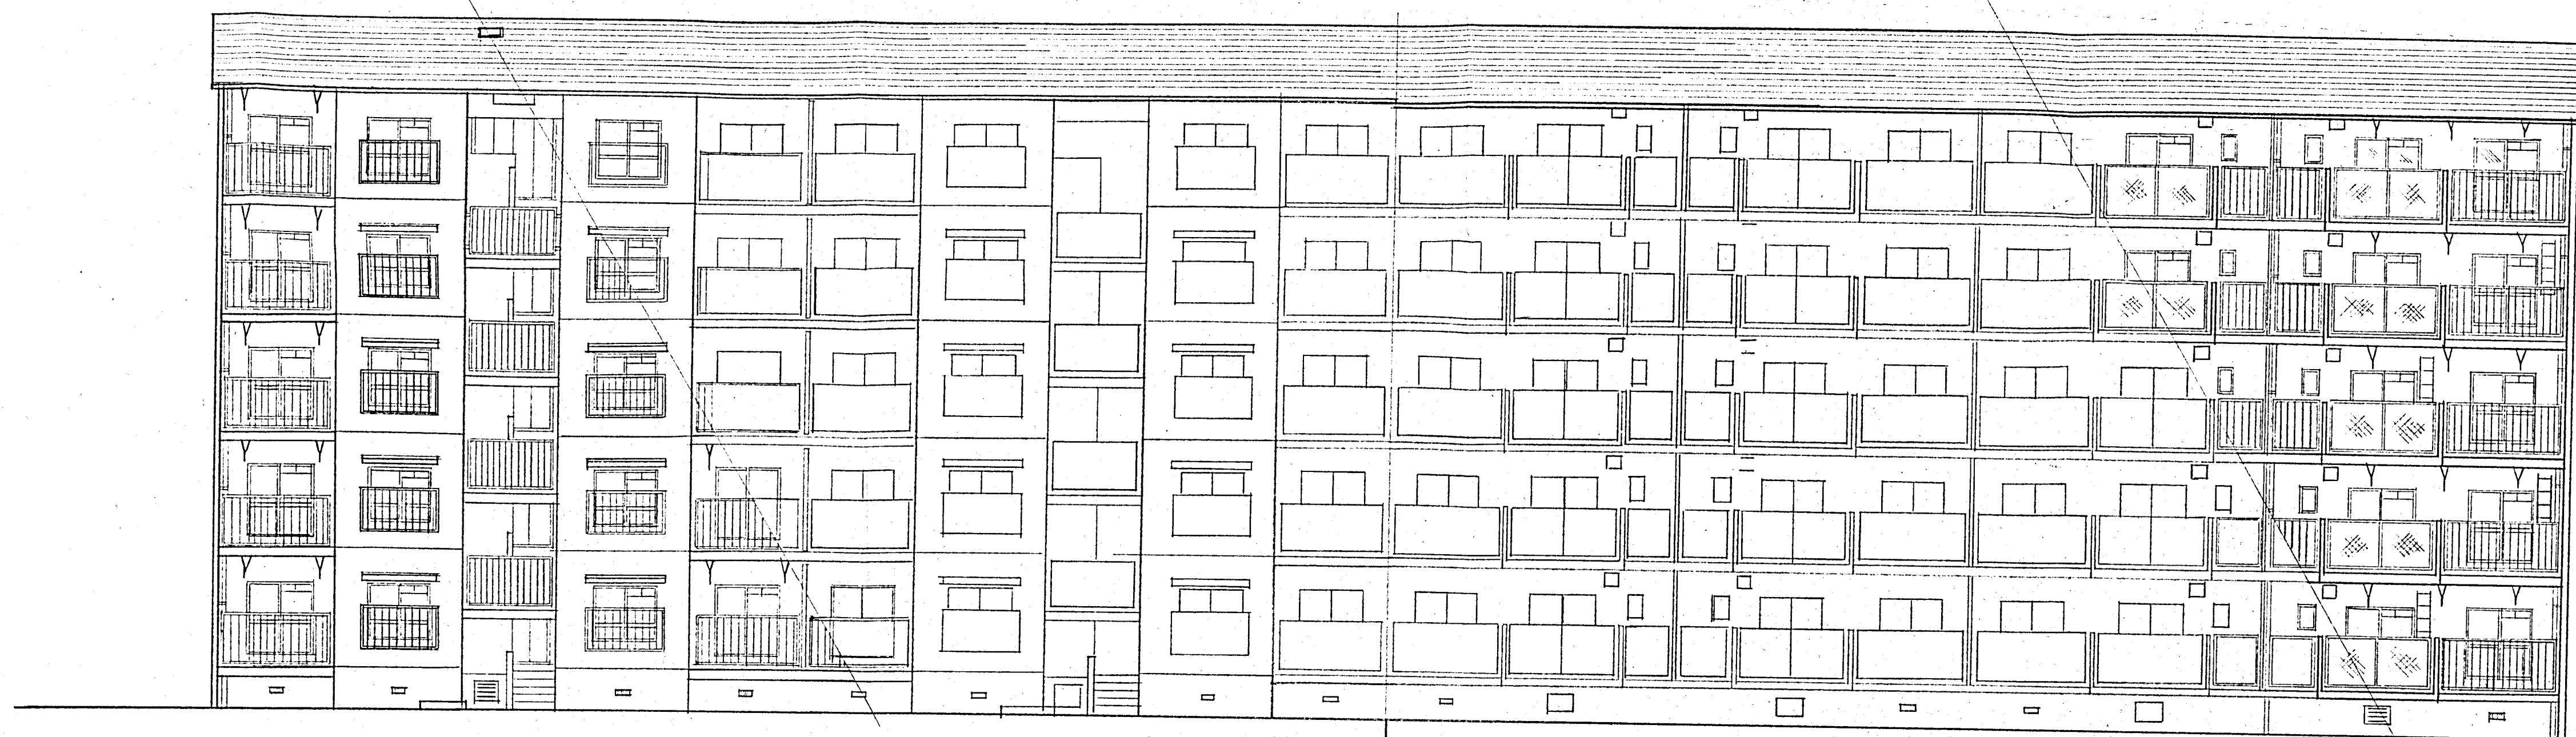

西側立面図 S: 1/100

東側立面図 S: 1/100

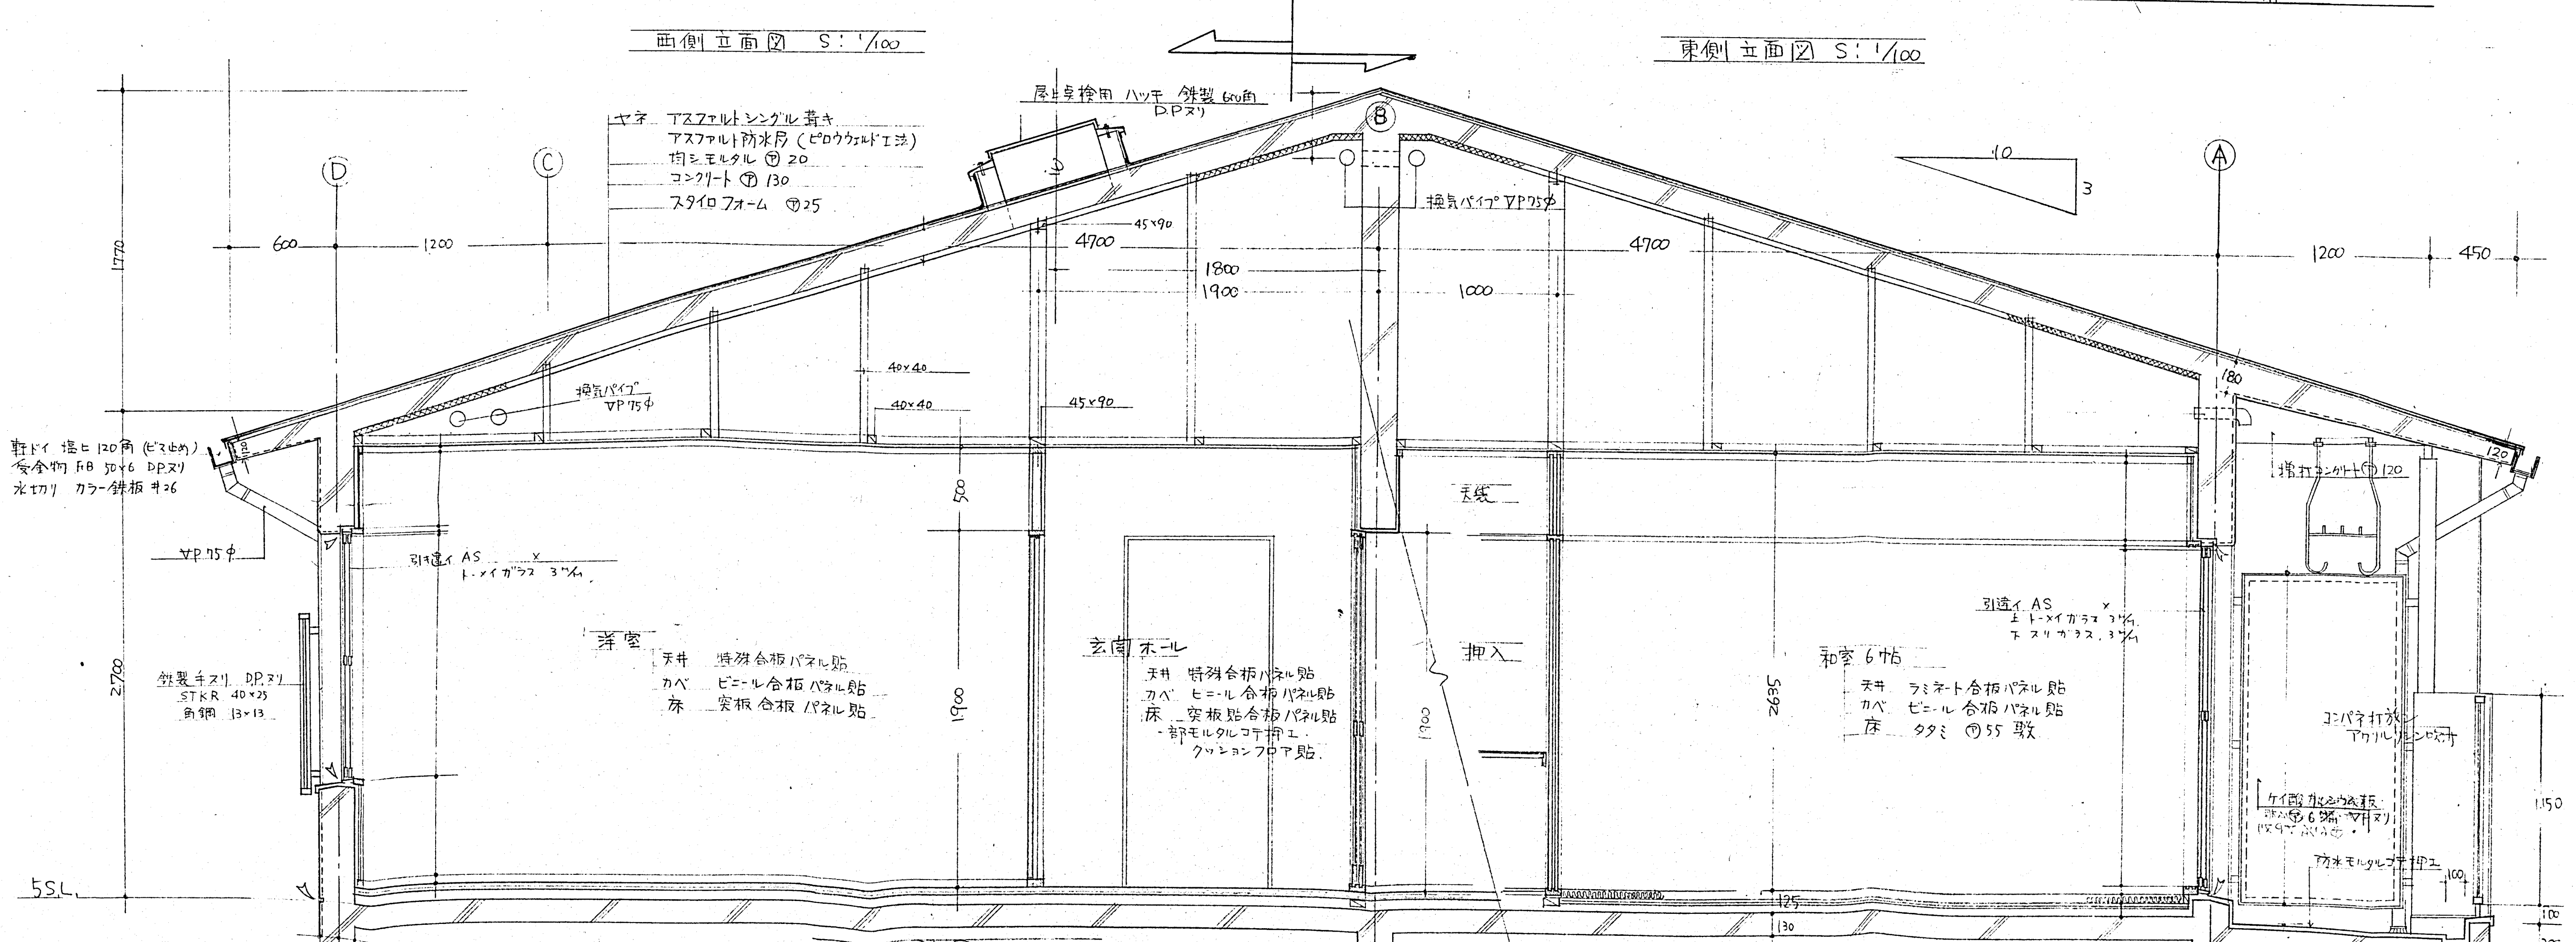

屋根 T2Zフェルトシングル葺き
 アスファルト防水層 (ビロウケルド工法)
 均質モルタル 20
 コングリート 130
 スタイフォーム 25

軒下 120角 (セキボウ)
 安全物 18 30x6 DP27
 水切り カラー鉄板 26

引造り AS
 1.21x1.21x2.37x4
 引造り AS
 1.21x1.21x2.37x4

洋室
 天井 特殊合板パネル貼
 カバ ビニール合板パネル貼
 床 突板合板パネル貼


玄関 木口
 天井 特殊合板パネル貼
 カバ ビニール合板パネル貼
 床 突板合板パネル貼
 一部モルタルコテ塗り
 クッションフロア貼

和室 6帖
 天井 ラミネート合板パネル貼
 カバ ビニール合板パネル貼
 床 タタミ 55 敷



3.2バネ打放
 120
 150
 100
 200

5階 鉅計図 S: 1/20


年度 57	工事名称 緑地 建築	内 課 長 副 課 長 課 長 補 佐 係 長 主 査 主 事 主 査 主 事 主 査 主 事	製作年月日 57.8.3
図面名称 立面図 5F鉅計図	縮尺 1/100 1/20	兵庫県都市住宅部住宅建設課	

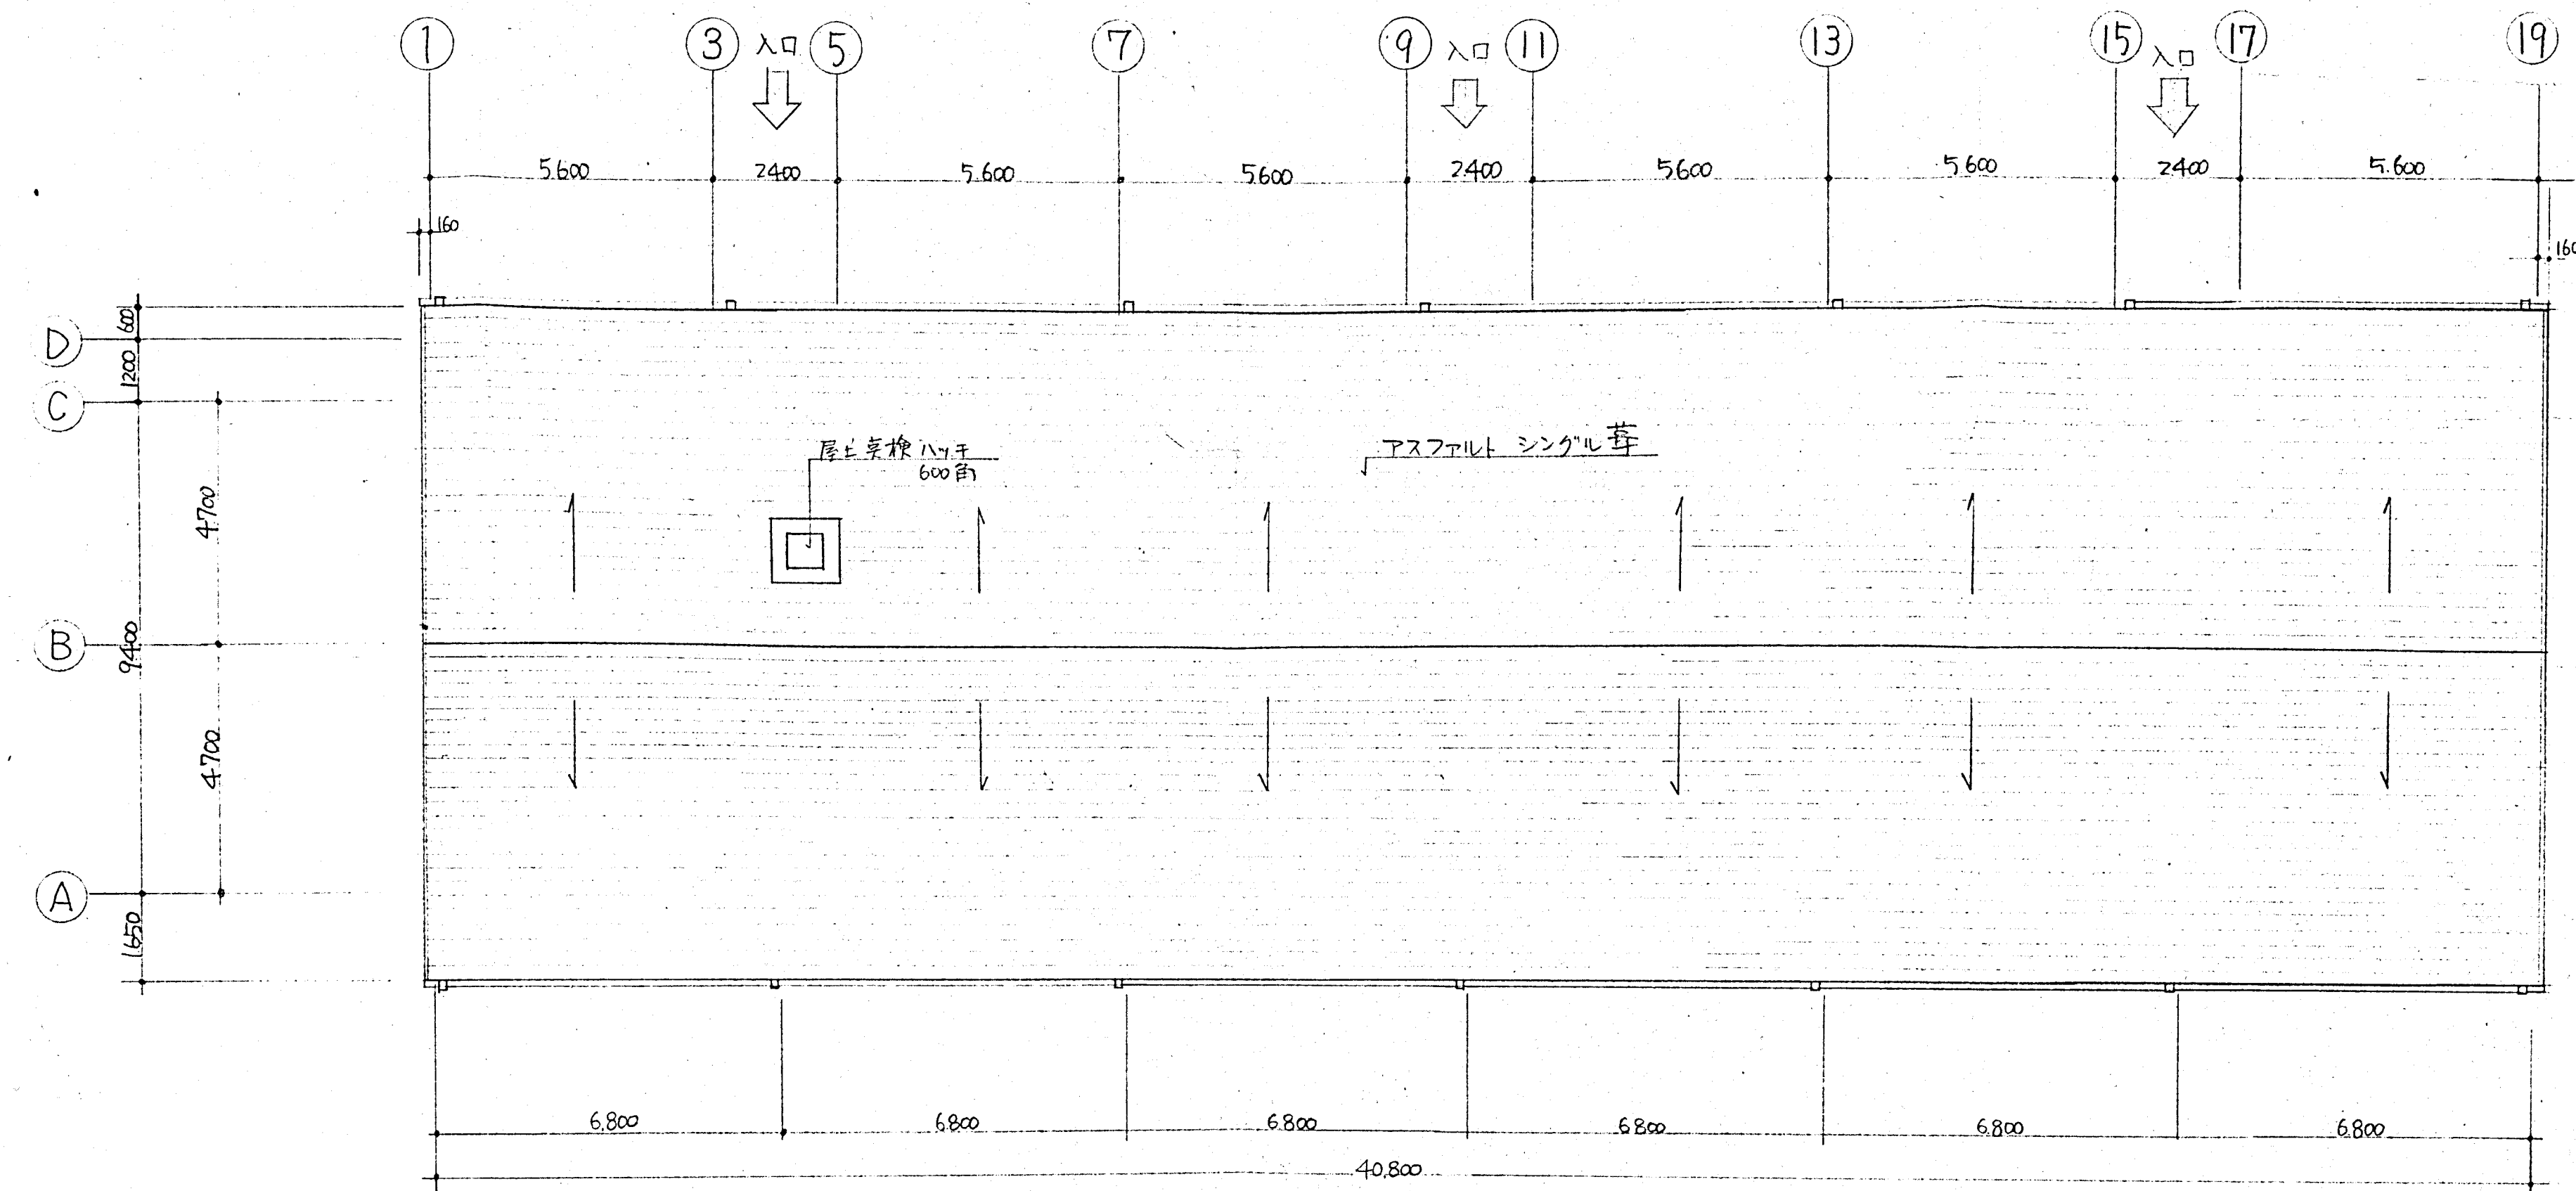

屋根伏図 S:1/100

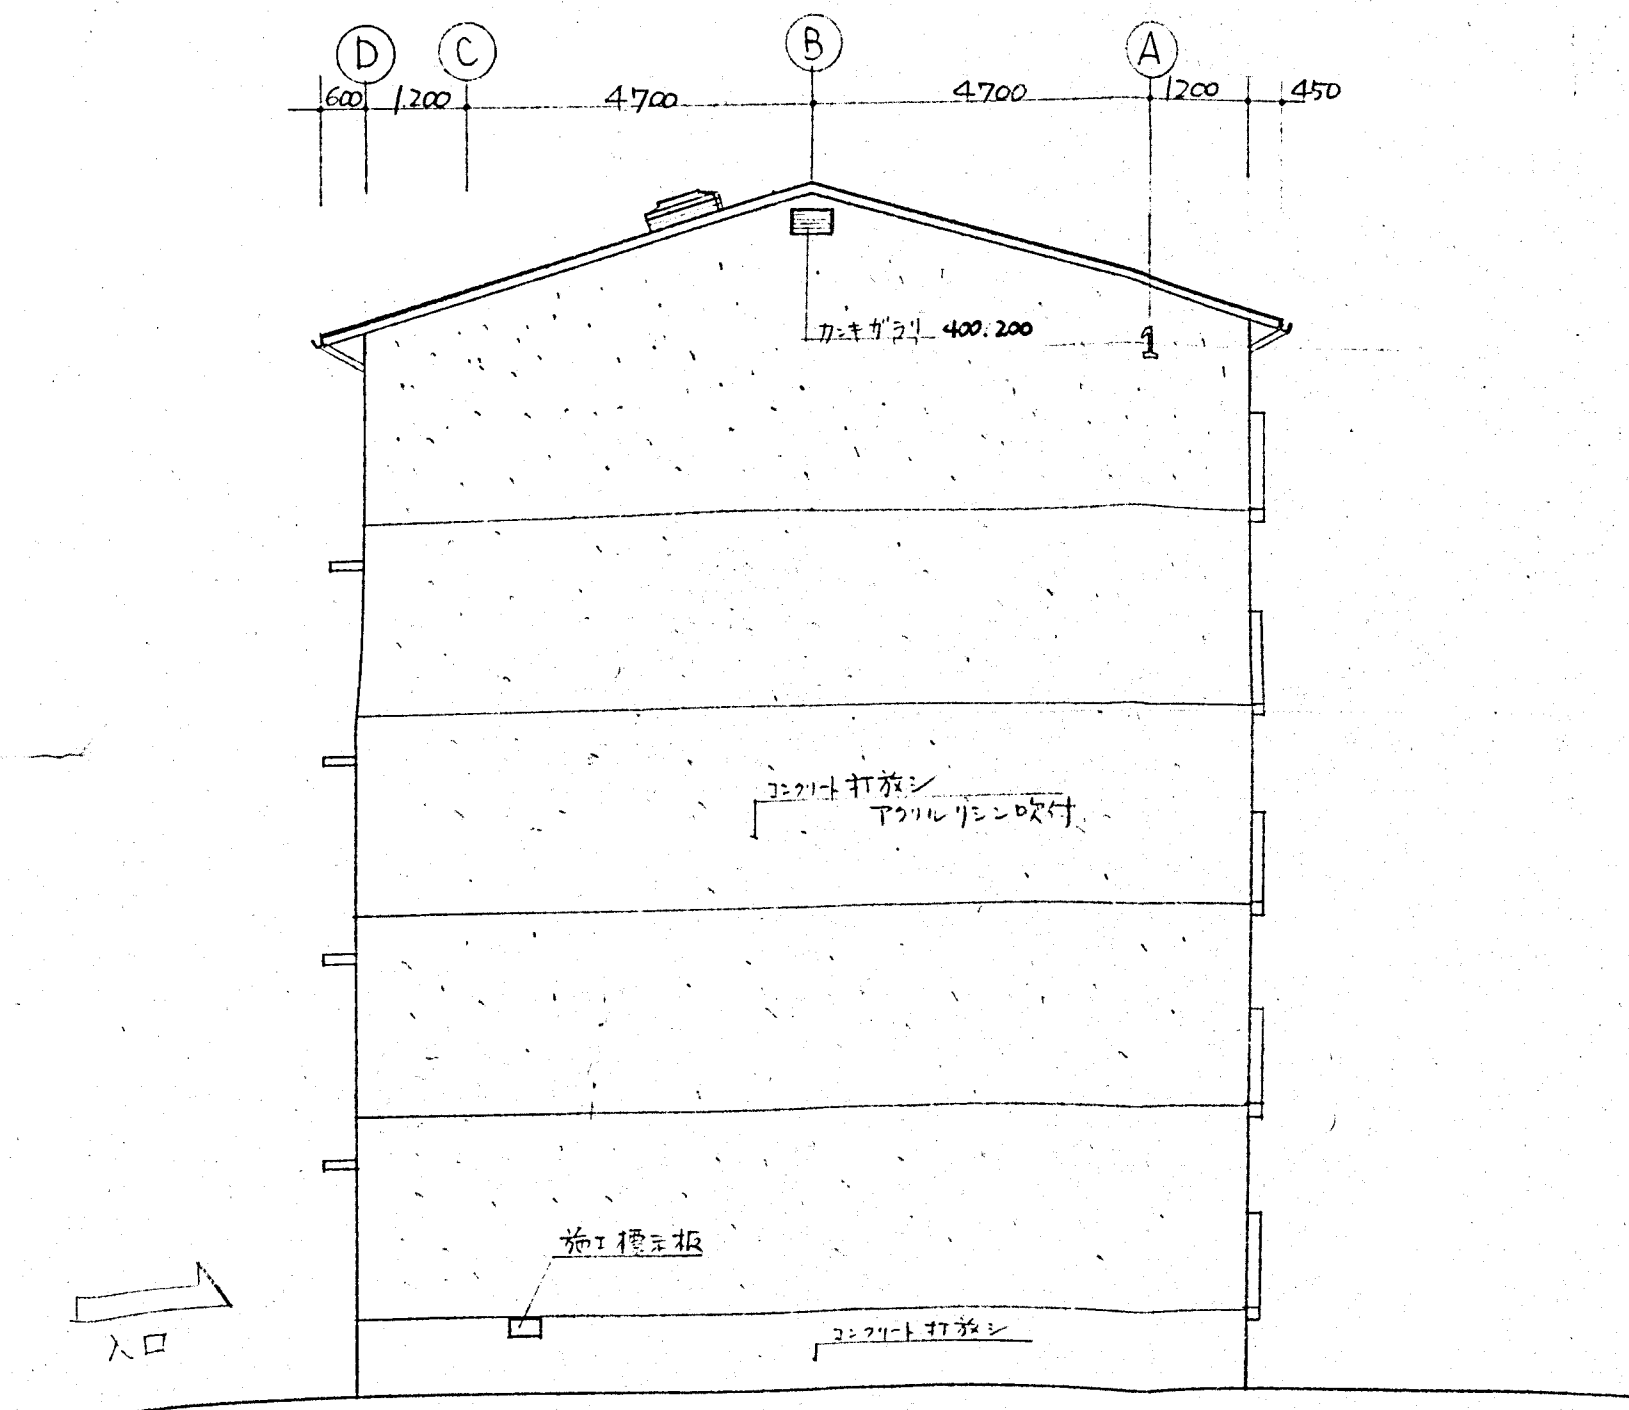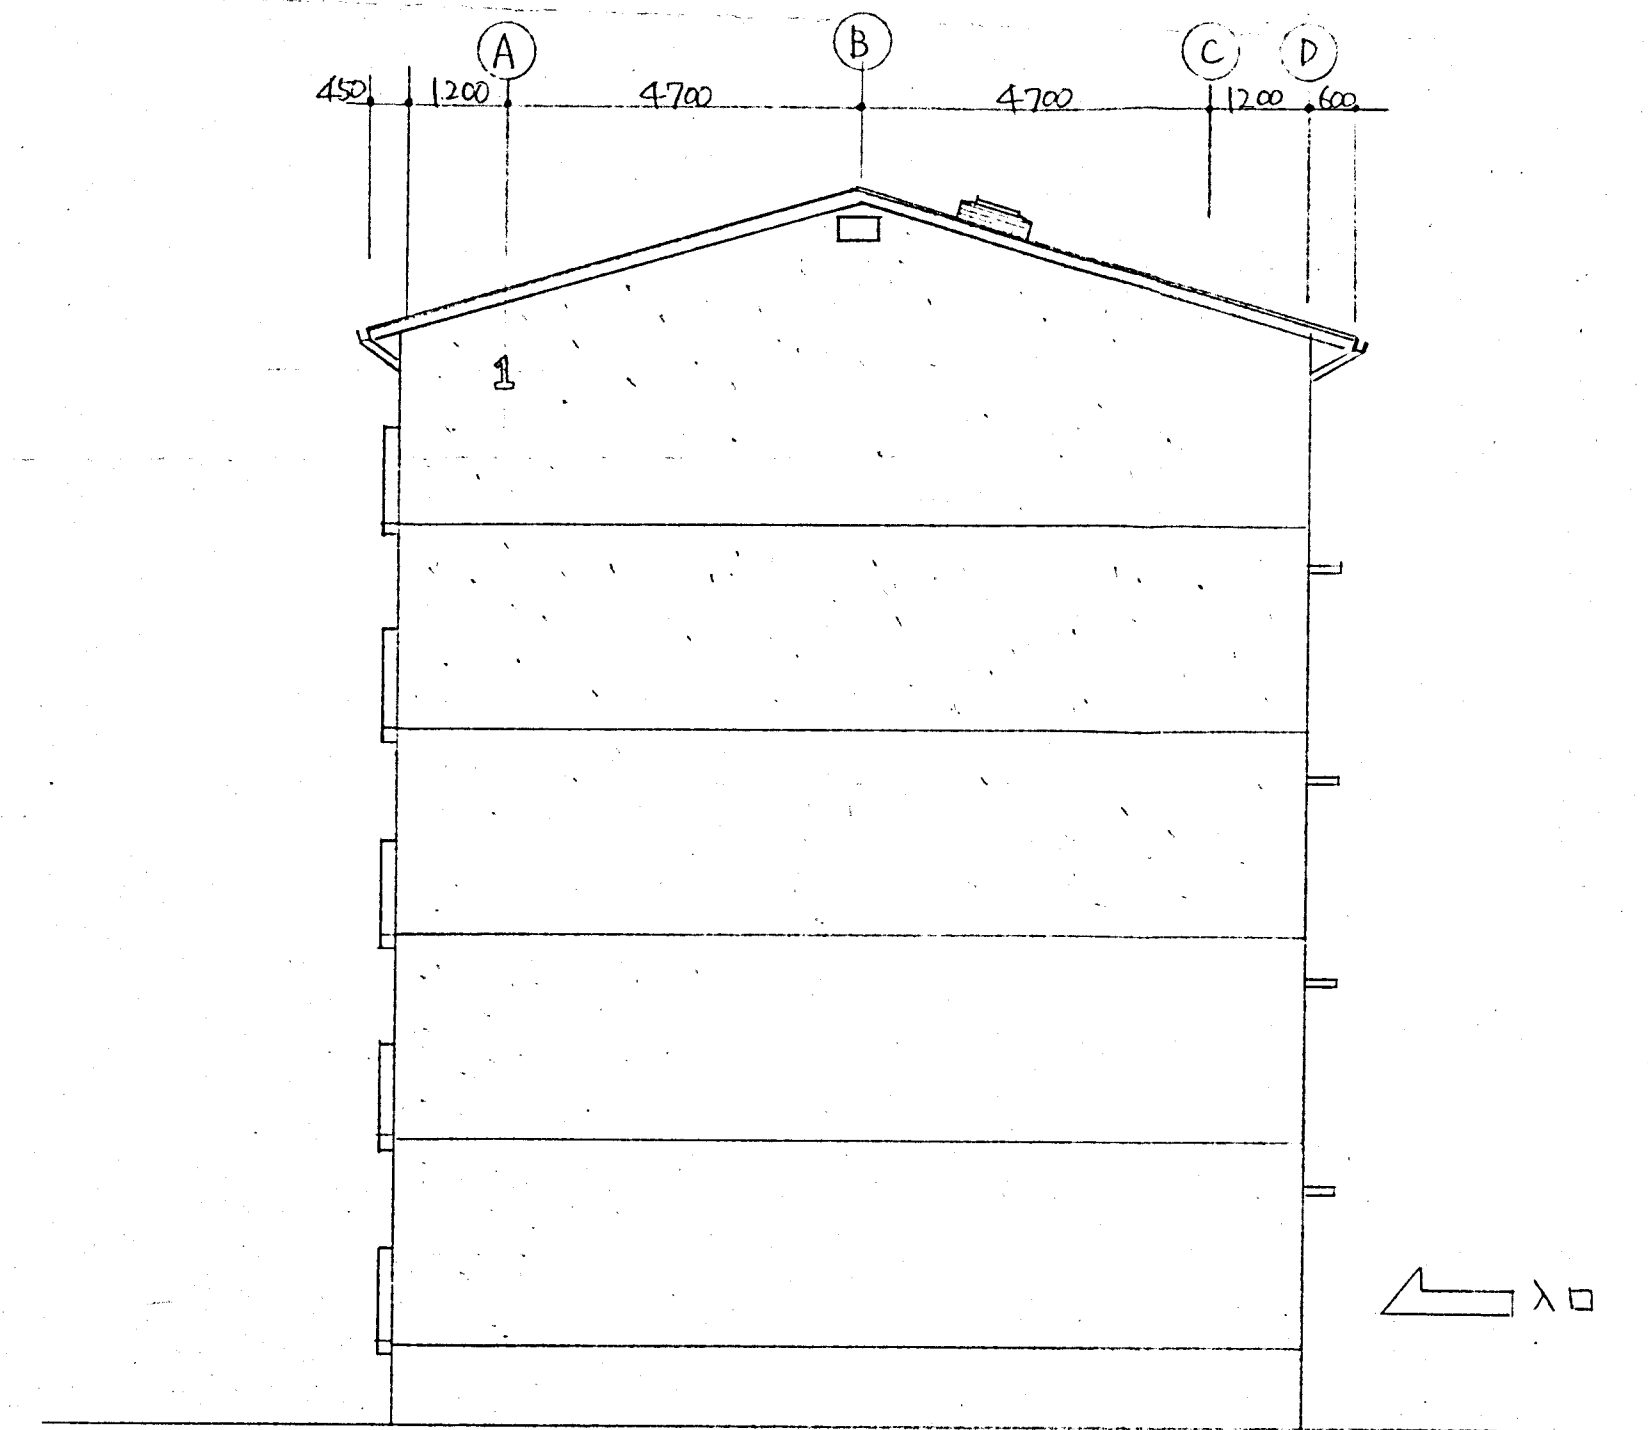

南側立面図 S:1/100

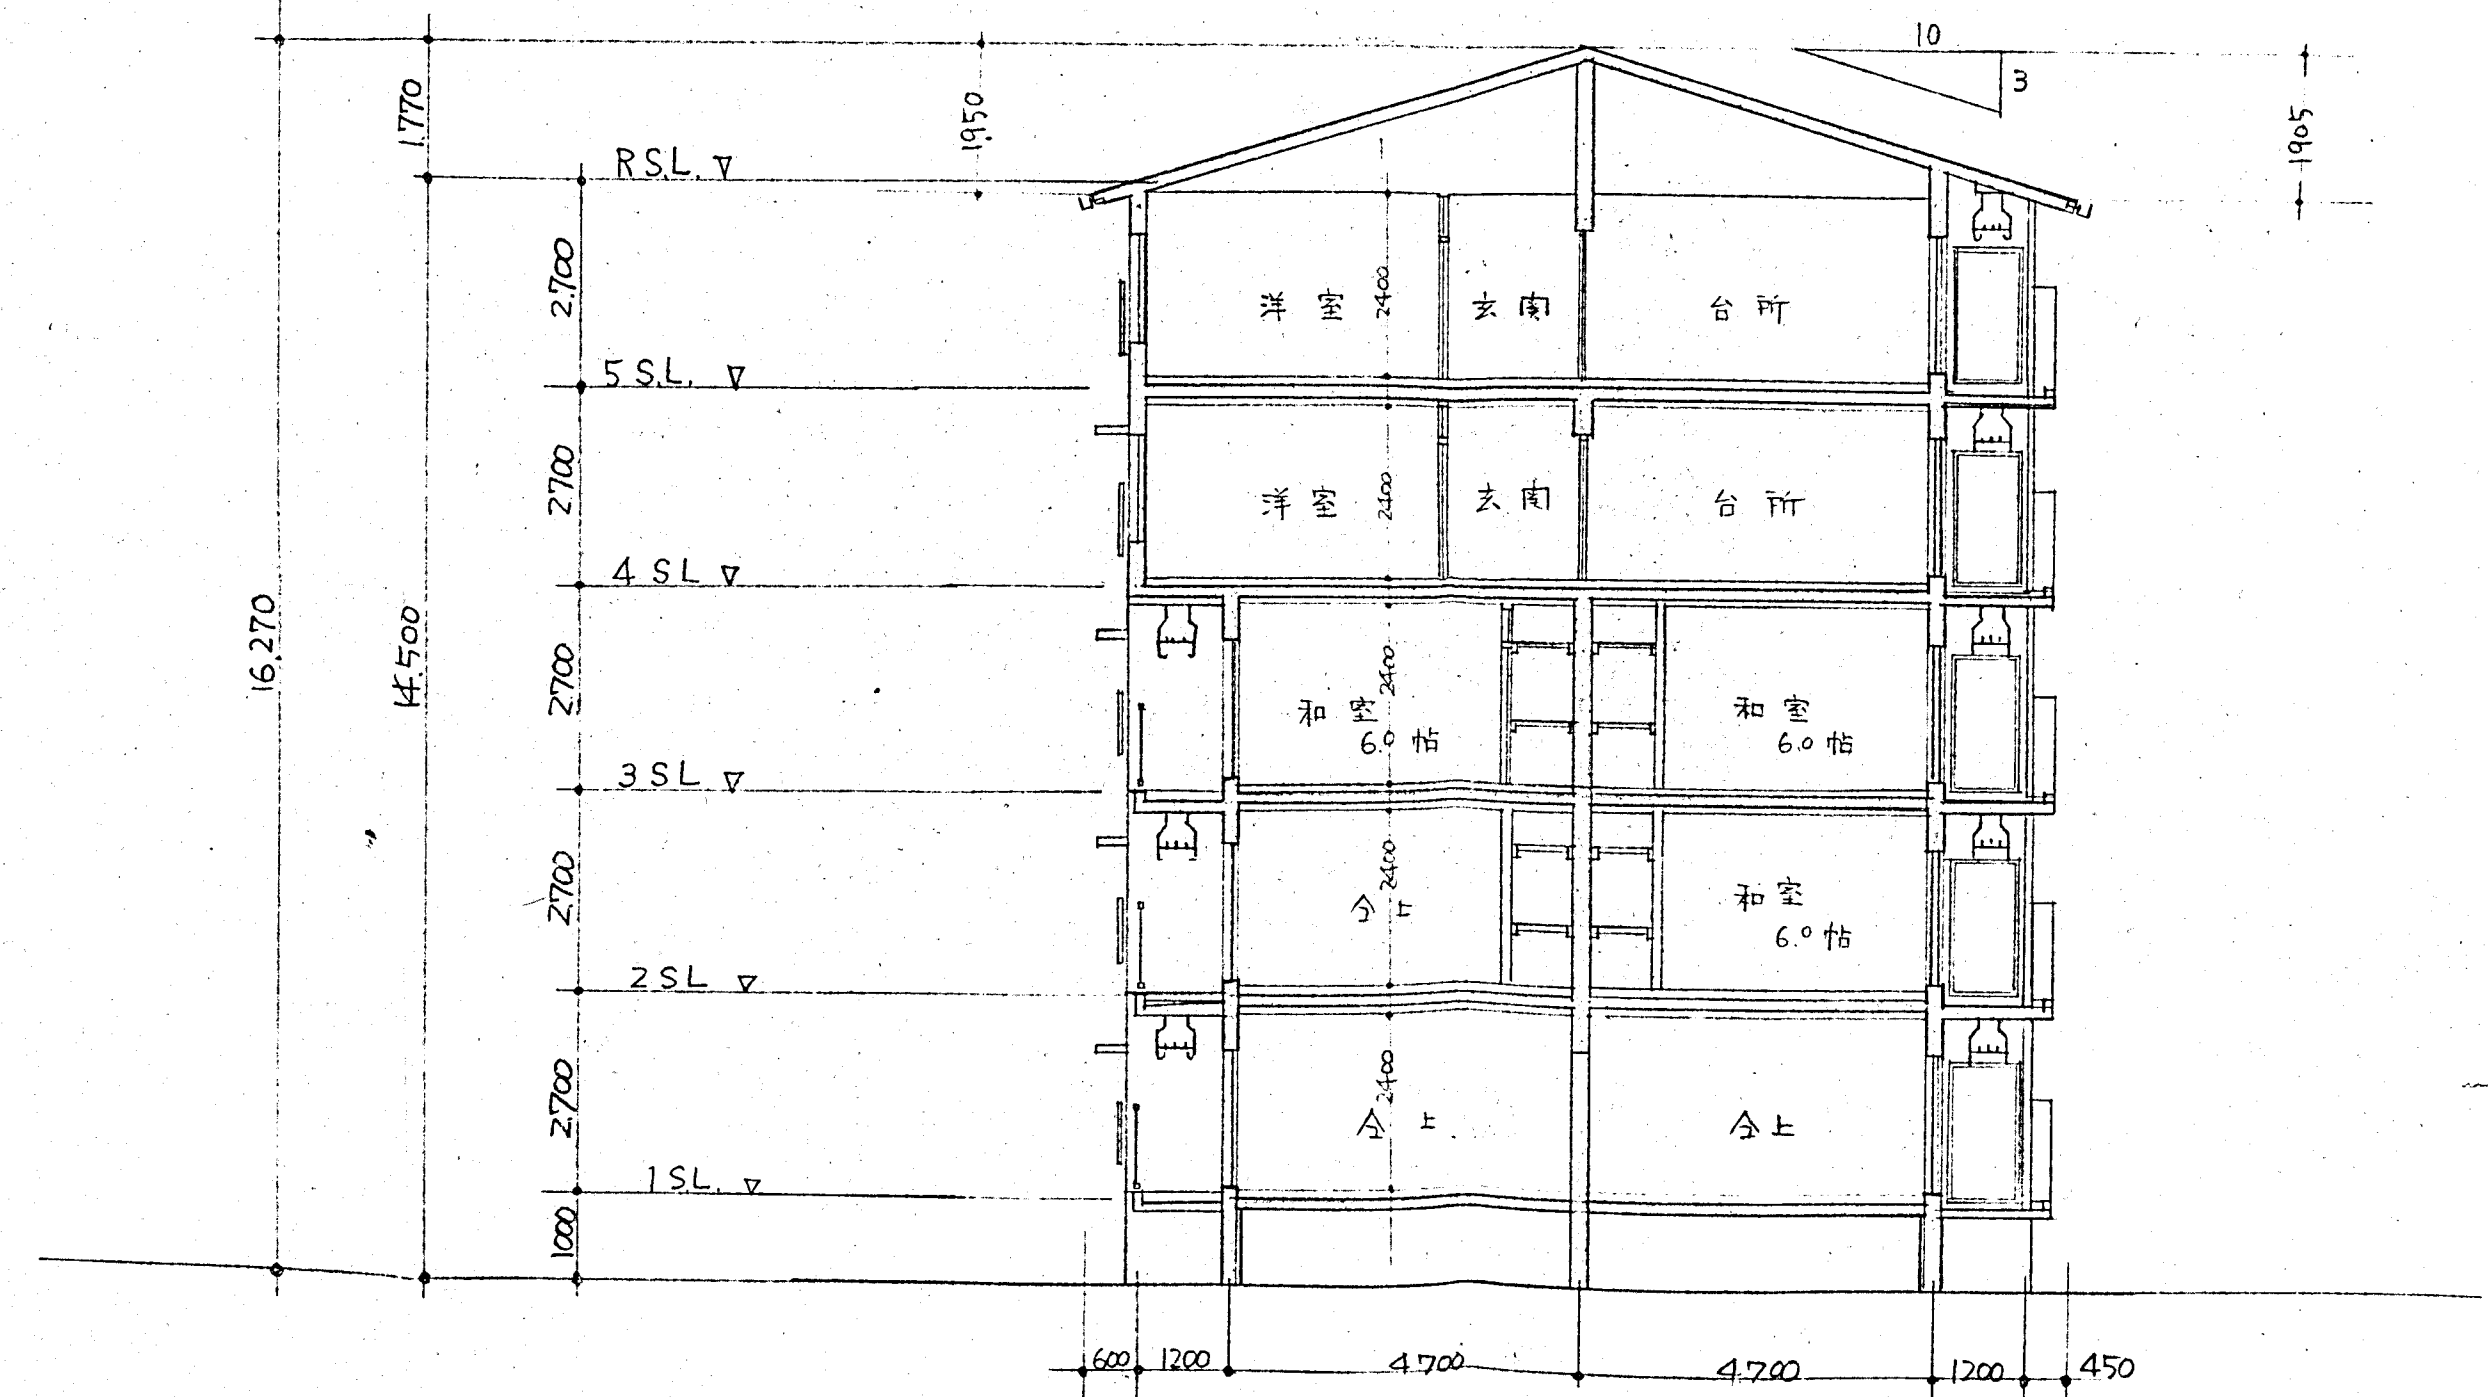

断面図 S:1/100

年度 57	工事名称 青木 団地 建築 工事	内 課	製作年月日 57.8.2
図面名称 屋根伏図 断面図	縮尺 1/100	兵庫県都市住宅部住宅建設課	