


中播都市計画区域区分の変更の概要

変更する地区の名称、変更概要は、別表及び別図のとおり

別表

市町名	番号	地区の名称	変更概要
たつの市	1	栄	市街化区域に編入
	2	朝臣	市街化区域に編入
福崎町	3	大貫	市街化区域に編入


別 図

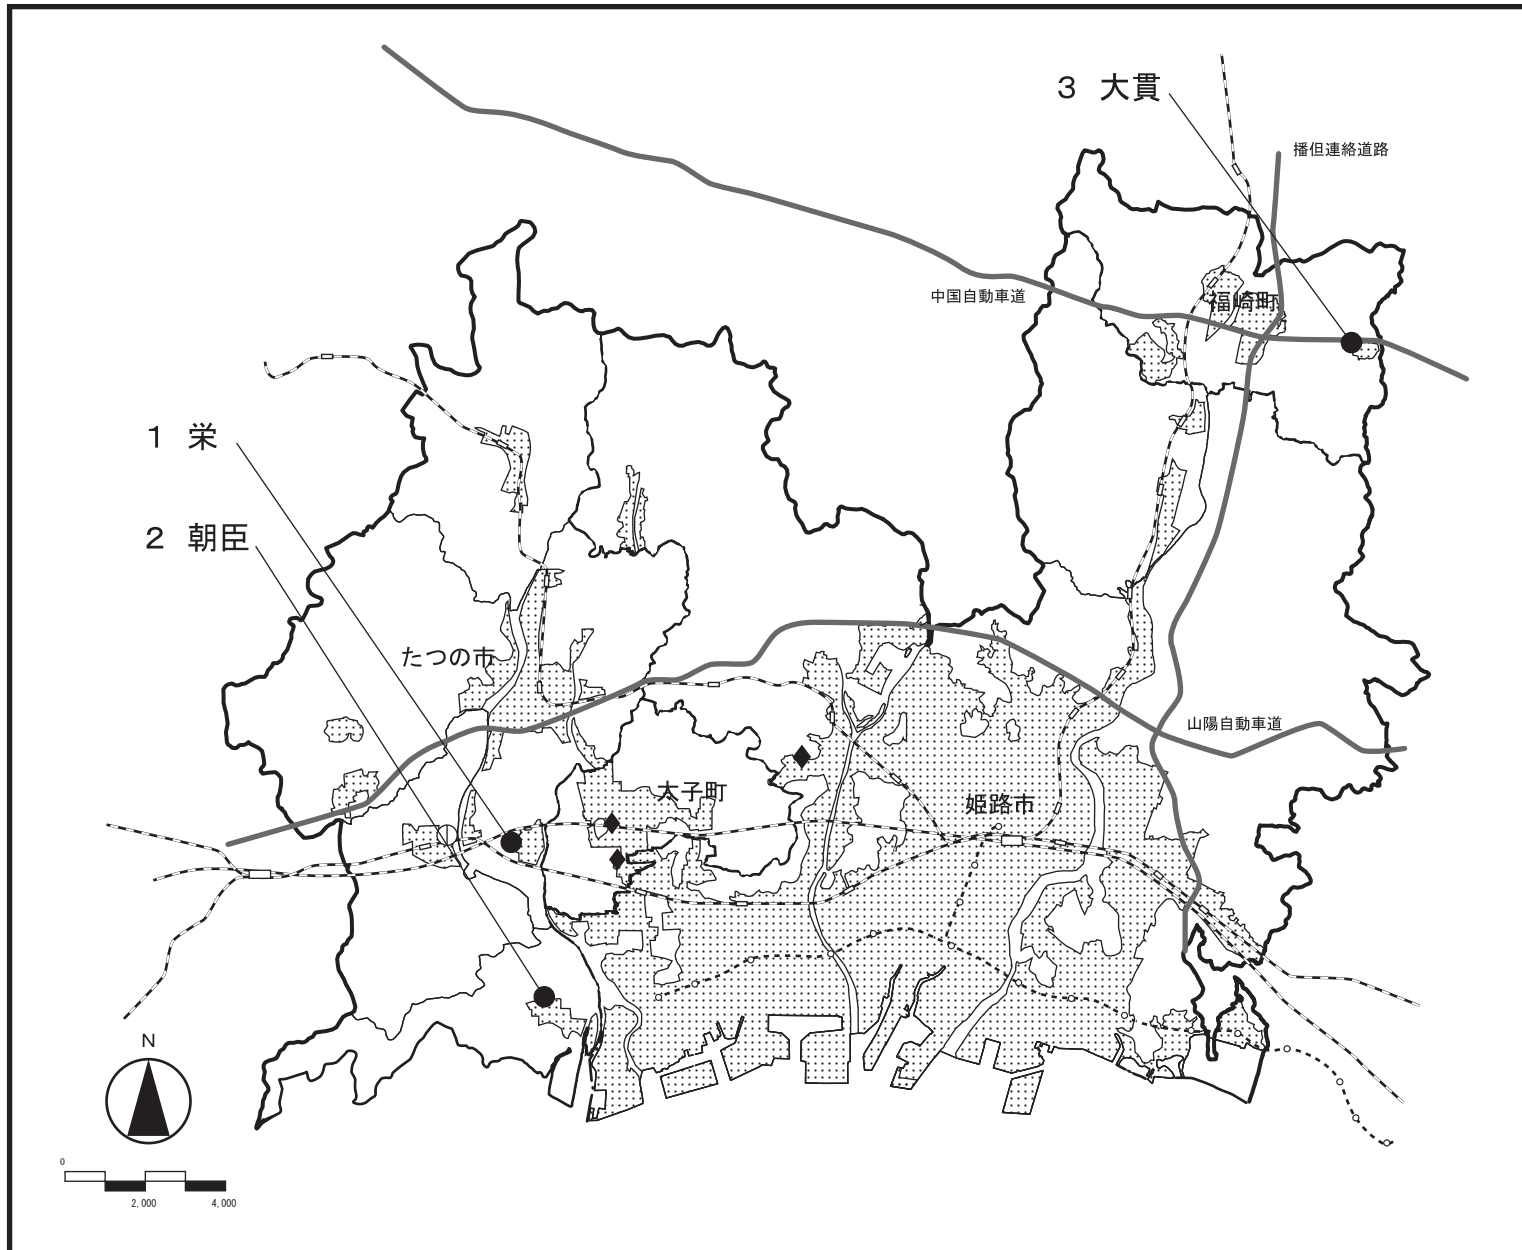

中播都市計画区域
市街化区域・市街化調整区域の
変更概要図

凡	例
—	都市計画区域界
- - - -	市 町 界
■	現在の市街化区域
●	今回、市街化区域に編入を予定している区域

市町名	たつの市	番号	1
地区名	栄		
縮尺	1/5,000	方位	↑
関連 都市計画	用途地域		

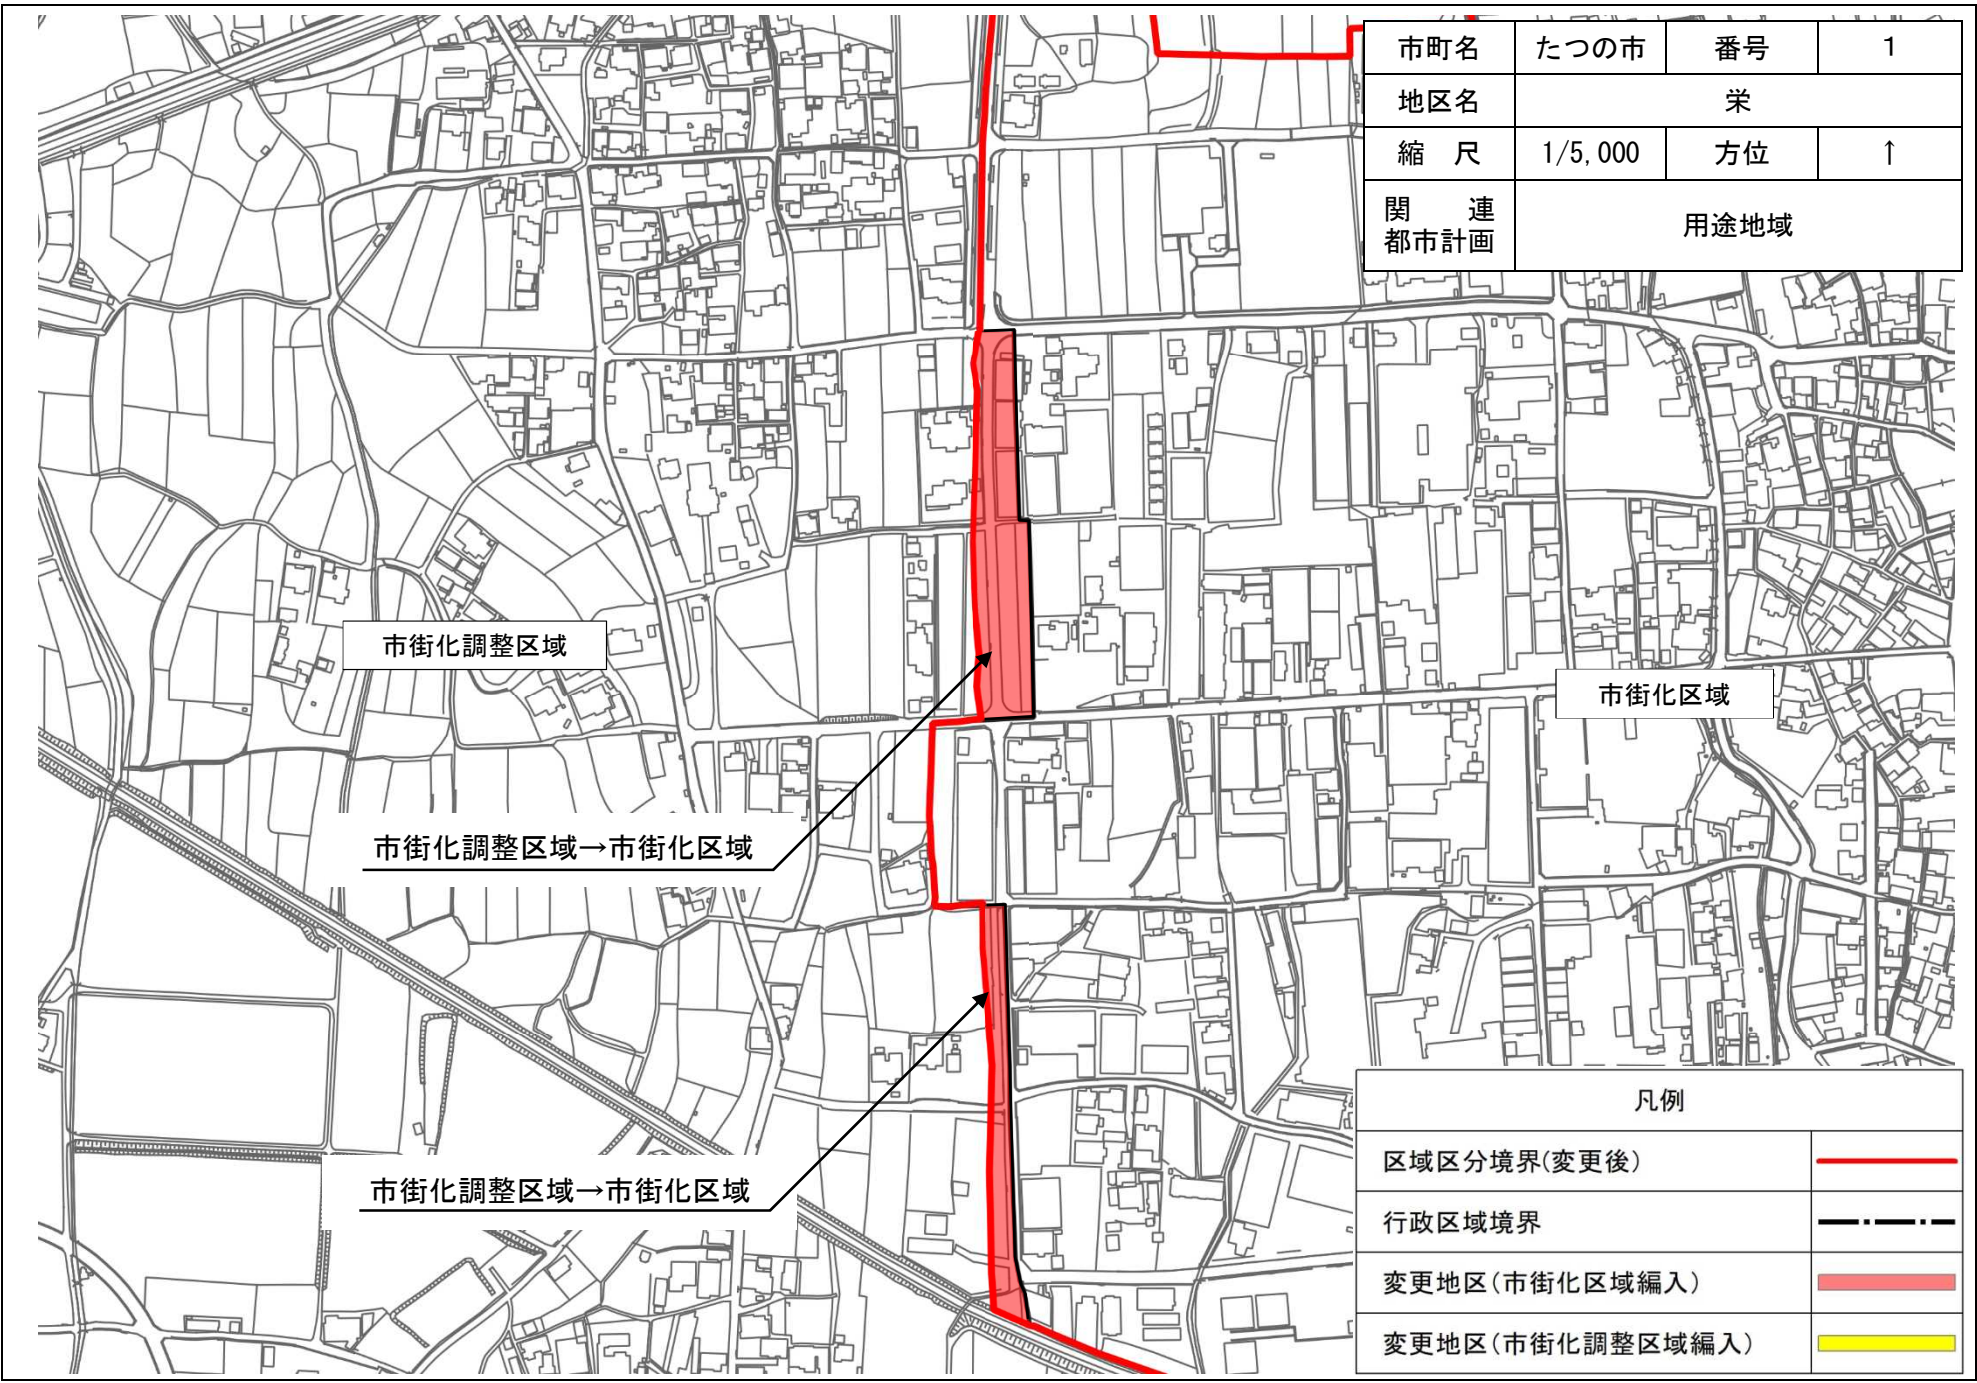

市街化調整区域

市街化区域

市街化調整区域→市街化区域


市街化調整区域→市街化区域

凡例	
区域区分境界(変更後)	
行政区域境界	
変更地区(市街化区域編入)	
変更地区(市街化調整区域編入)	

市町名	たつの市	番号	2
地区名	朝臣		
縮尺	1/2,500	方位	↑
関連都市計画	用途地域		



市町名	福崎町	番号	3
地区名	大貫		
縮尺	1/2,500	方位	↑
関連都市計画	用途地域		

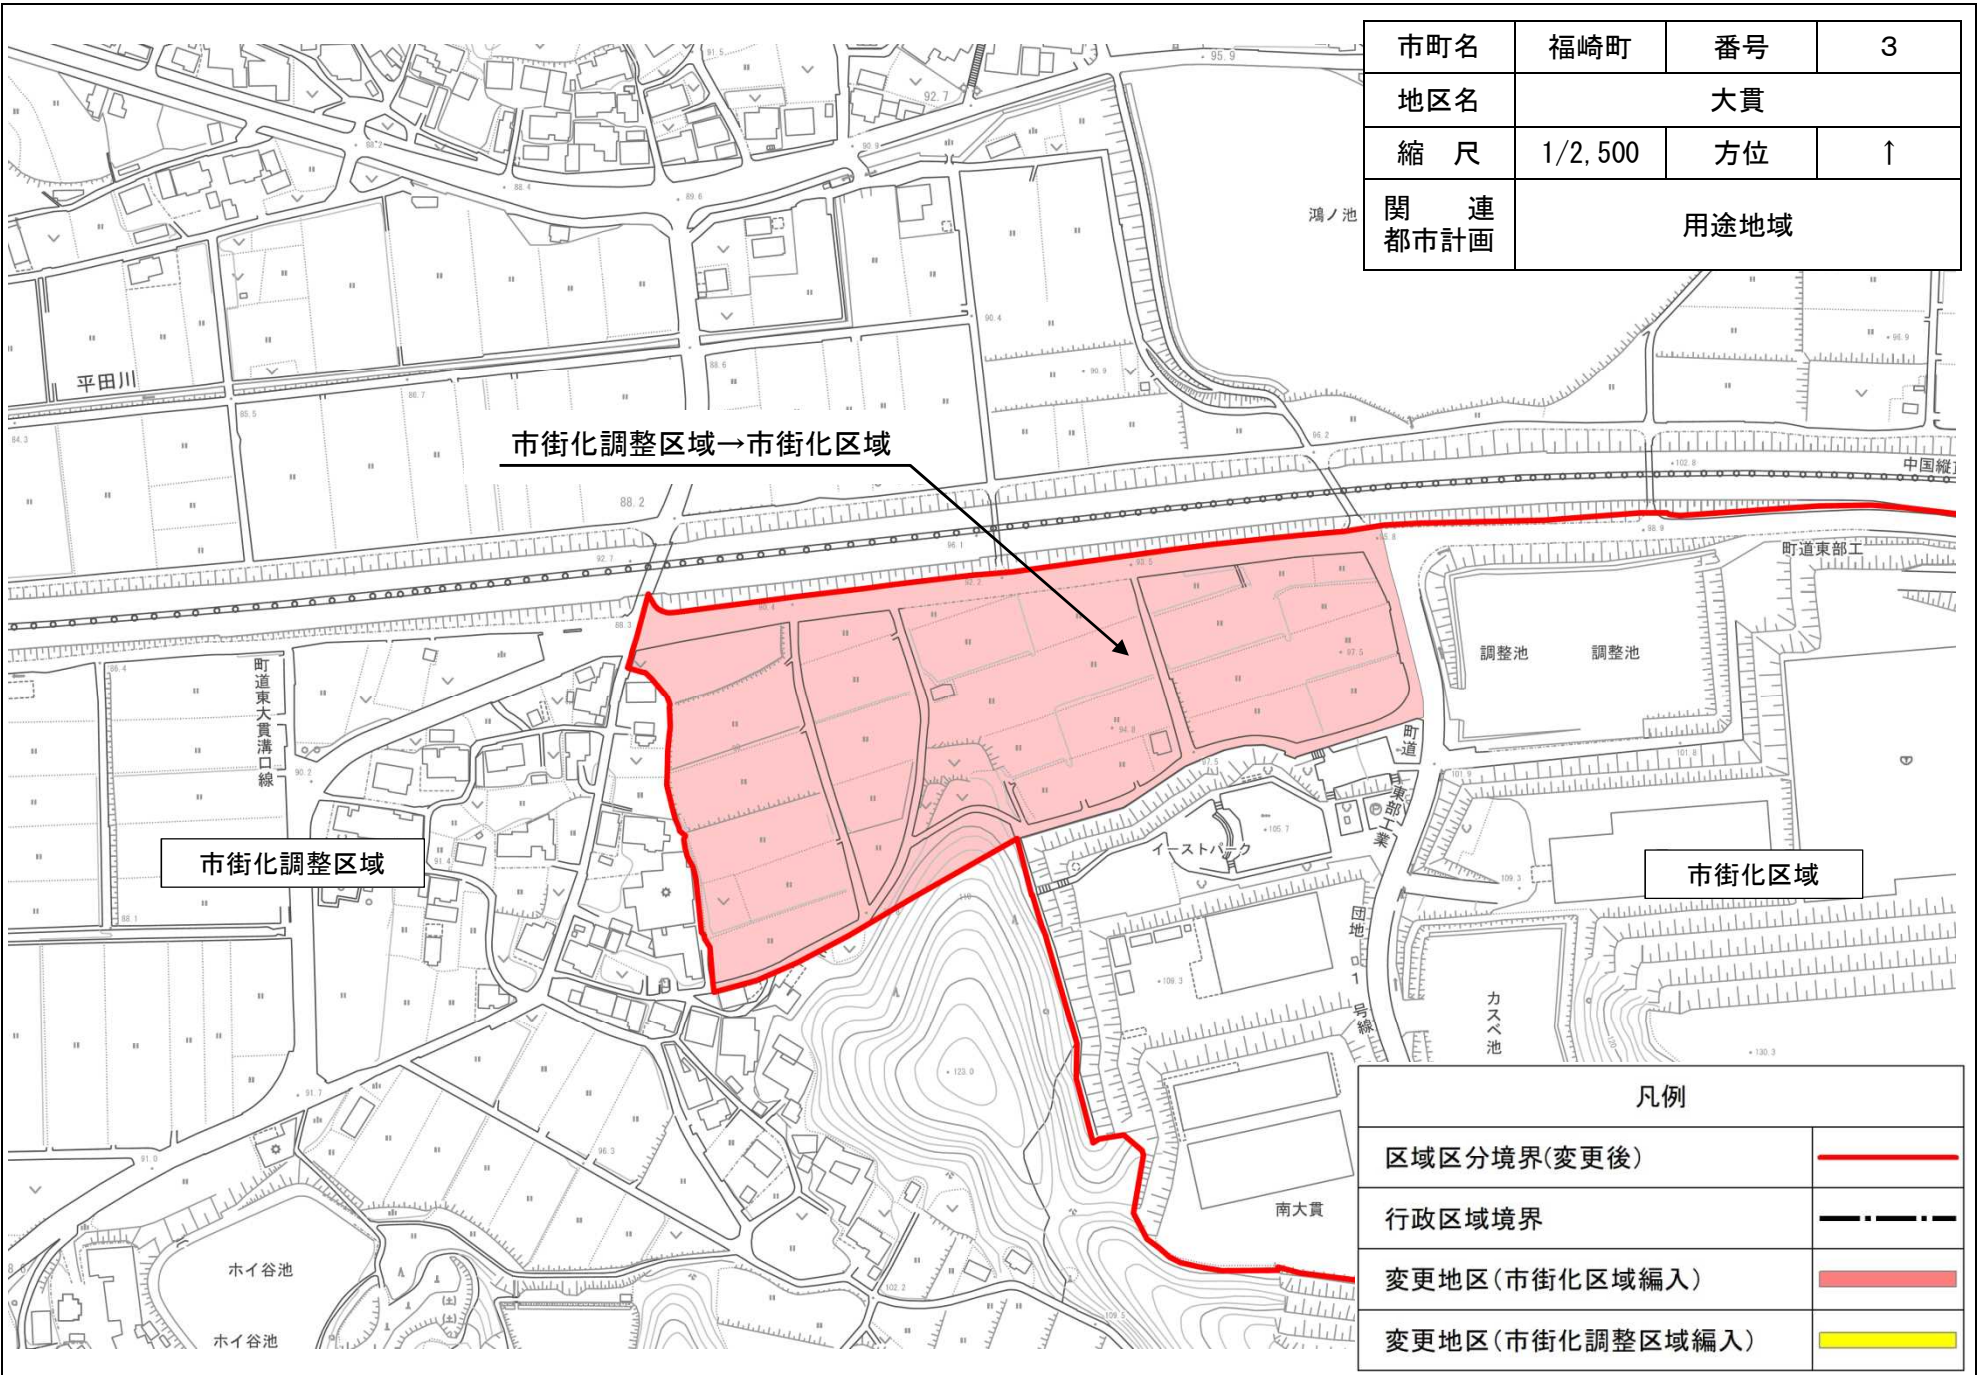

市街化調整区域→市街化区域

市街化調整区域

市街化区域

凡例	
区域区分境界(変更後)	
行政区域境界	
変更地区(市街化区域編入)	
変更地区(市街化調整区域編入)	